


линия соединения с листом 2

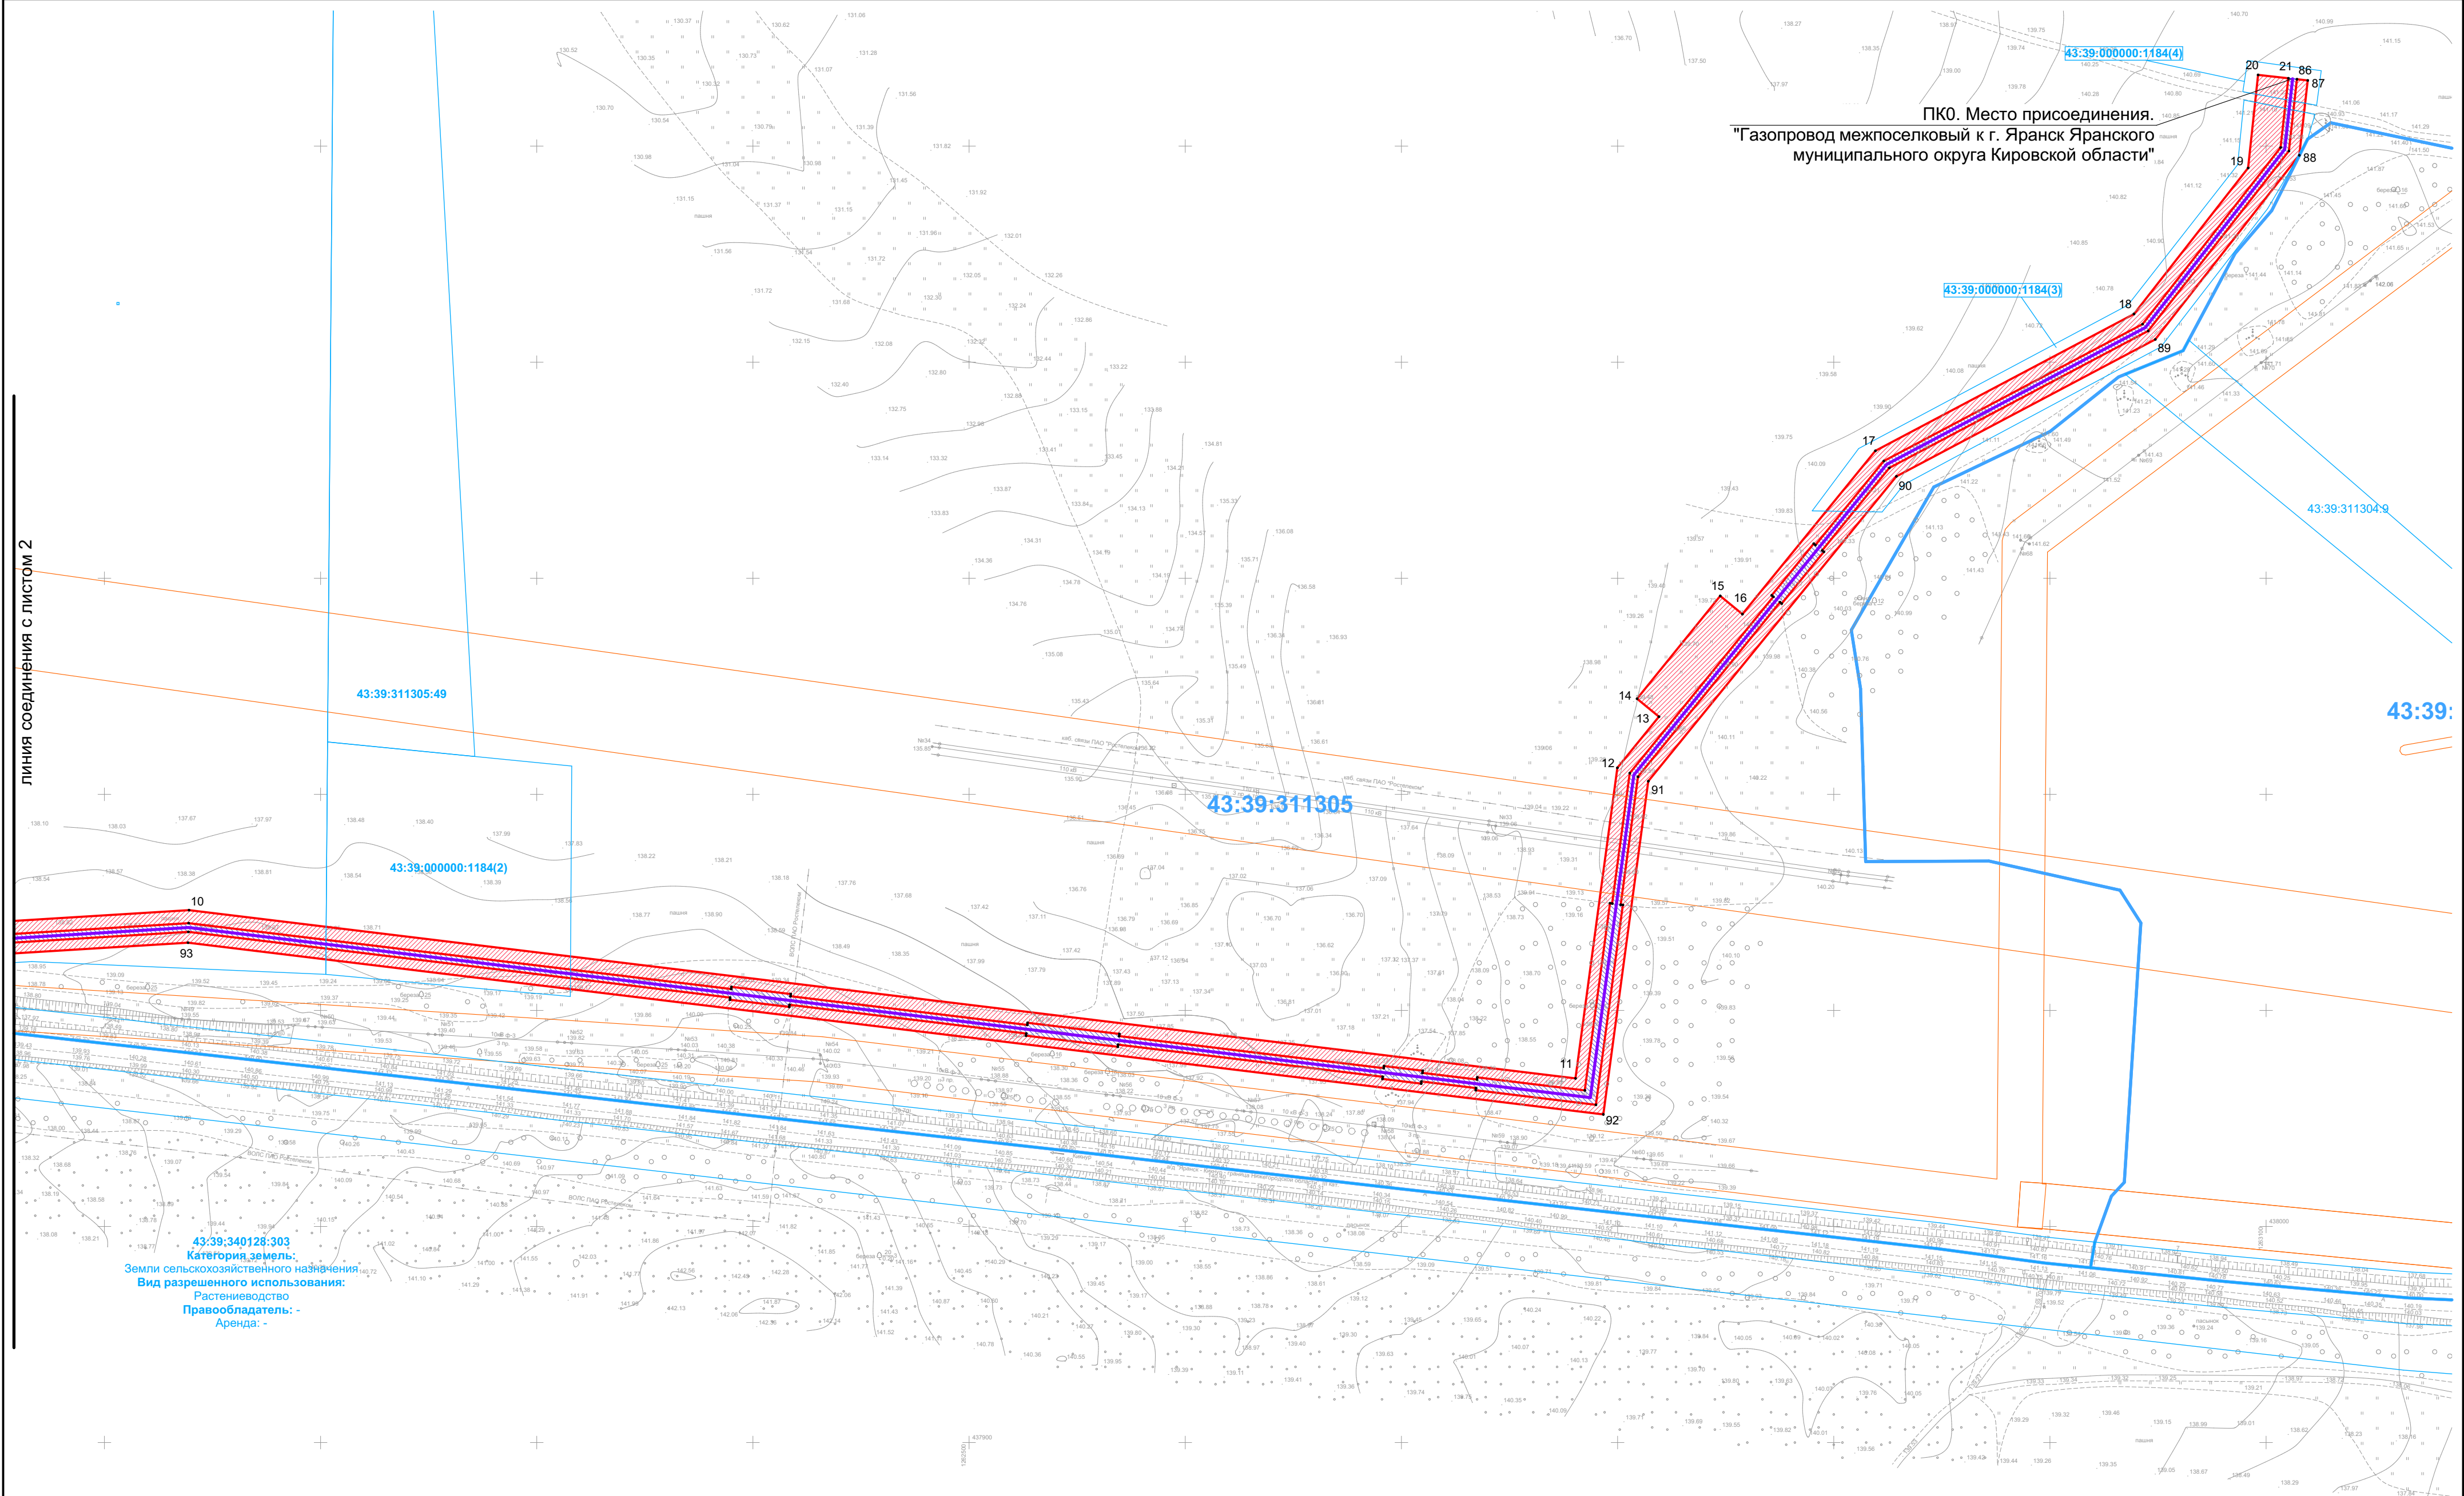

Условные обозначения:

- проектируемый линейный объект
- проектные границы публичного сервитута на период строительства газопровода
- проектные границы публичного сервитута для эксплуатации газопровода
- номера поворотных точек публичных сервитутов
- границы субъектов Российской Федерации, муниципальных образований и населенных пунктов
- границы сущ. объектов кап. строительства, сведения о которых содержатся в ЕГРН
- номера сущ. объектов кап. строительства, сведения о которых содержатся в ЕГРН
- границы кадастровых кварталов, сведения о которых содержатся в ЕГРН
- номера кадастровых кварталов, сведения о которых содержатся в ЕГРН
- границы сущ. земельных участков, сведения о которых содержатся в ЕГРН
- номера сущ. земельных участков, сведения о которых содержатся в ЕГРН
- границы зон с особыми условиями территории, сведения о которых содержатся в ЕГРН
- границы земель лесного фонда, сведения о которых содержатся в ЕГРН

Примечание:

Полоса временного отвода земель совпадает с границами публичного сервитута на период строительства объекта (3 года). По всей трассе строительства газопровода, для размещения строительных машин и механизмов, труб на период строительства предусмотрена полоса временного отвода земель:
- шириной до 15 м – при прокладке газопровода открытым методом;
- шириной 4-6 м – при прокладке газопровода методом ННБ.
В постоянное (долгосрочное, на период эксплуатации) пользование отводится охранная зона линейного объекта, а также участки земли для неотъемлемых технологических частей линейного объекта для строительства площадочных сооружений (ПРГ и подъездные дороги к ним, отключающие устройства).
Размеры отвода земель под площадочные сооружения определены исходя из технологической целесообразности и с учетом действующих норм и правил проектирования.
Отвод земель в постоянное пользование, в т.ч. под установку ПРГ, молниезащитных устройств и подъезд к ним составляет 198 227 кв.м.

						5311.053.П.0/0.1411-ПОС.ГЧ			
						"Газопровод межпоселковый к пгт Кикнур Кикнурского муниципального округа Кировской области"			
Изм.	Кол.уч.	Лист	№ док.	Подп.	Дата	Проект организации строительства.	Стадия	Лист	Листов
ГИП	Перевощиков				13.08.2024		П	98	
Нач. отд.	Чурашова				13.08.2024				
Гл. спец.									
Проверил						Схема расположения сервитутов. М 1 : 2 000. Лист 1.	 НИИПГаза		
Разраб.	Захариков				13.08.2024				
Н. контр.	Иванова				13.08.2024				

линия соединения с листом 3

линия соединения с листом 1

43:39:311305:44
ЕЗ 43:39:000000:29
Категория земель: Земли промышленности, энергетики, транспорта, связи.
Вид разрешенного использования: "для размещения и эксплуатации автодороги "Яранск-Кикнур-граница Нижегородской области"
Правообладатель: Собственность, Субъект РФ: Субъект Российской Федерации "Кировская область"
Постоянное (бессрочное) пользование, Кировское областное ГКУ "Дорожный комитет Кировской области"

43:39:311305:50
Категория земель:
Земли сельскохозяйственного назначения
Вид разрешенного использования:
для сельскохозяйственного производства
Собственность, КФХ Прокудина В.П.

43:39:000000:923
43:00:15:23
Яранское сельское поселение,
Яранский район, Кировская область
Яранск и Яранский район

43:39:6.52
охранная зона
объекта электропередачи - ВЛ-110 кВ
- воздушной линии электропередачи
Яранск-Митюши-Кикнур


43:39:340128:27
ЕЗ 43:39:000000:29
Категория земель: Земли промышленности, энергетики, транспорта, связи.
Вид разрешенного использования: "для размещения и эксплуатации автодороги "Яранск-Кикнур-граница Нижегородской области"
Правообладатель: Собственность, Субъект РФ: Субъект Российской Федерации "Кировская область"
Постоянное (бессрочное) пользование, Кировское областное ГКУ "Дорожный комитет Кировской области"

43:39:340128

Условные обозначения:

- проектируемый линейный объект
- проектные границы публичного сервитута на период строительства газопровода
- проектные границы публичного сервитута для эксплуатации газопровода
- номера поворотных точек публичных сервитутов
- границы субъектов Российской Федерации, муниципальных образований и населенных пунктов
- границы сущ. объектов кап. строительства, сведения о которых содержатся в ЕГРН
- номера сущ. объектов кап. строительства, сведения о которых содержатся в ЕГРН
- границы кадастровых кварталов, сведения о которых содержатся в ЕГРН
- номера кадастровых кварталов, сведения о которых содержатся в ЕГРН
- границы сущ. земельных участков, сведения о которых содержатся в ЕГРН
- номера сущ. земельных участков, сведения о которых содержатся в ЕГРН
- границы зон с особыми условиями территории, сведения о которых содержатся в ЕГРН
- границы земель лесного фонда, сведения о которых содержатся в ЕГРН

						5311.053.П.0/0.1411-ПОС.ГЧ					
						"Газопровод межпоселковый к пгт Кикнур Кикнурского муниципального округа Кировской области"					
Изм.	Кол.уч.	Лист	№ док.	Подп.	Дата	Проект организации строительства.			Стадия	Лист	Листов
ГИП		Перовошиков			13.08.2024				П	99	
Нач. отд.		Чурашова			13.08.2024						
Гл. спец.											
Проверил						Схема расположения сервитутов. М 1 : 2 000. Лист 2.			 НИИПГаза		
Разраб.		Захариков			13.08.2024						
Н. контр.		Иванова			13.08.2024						

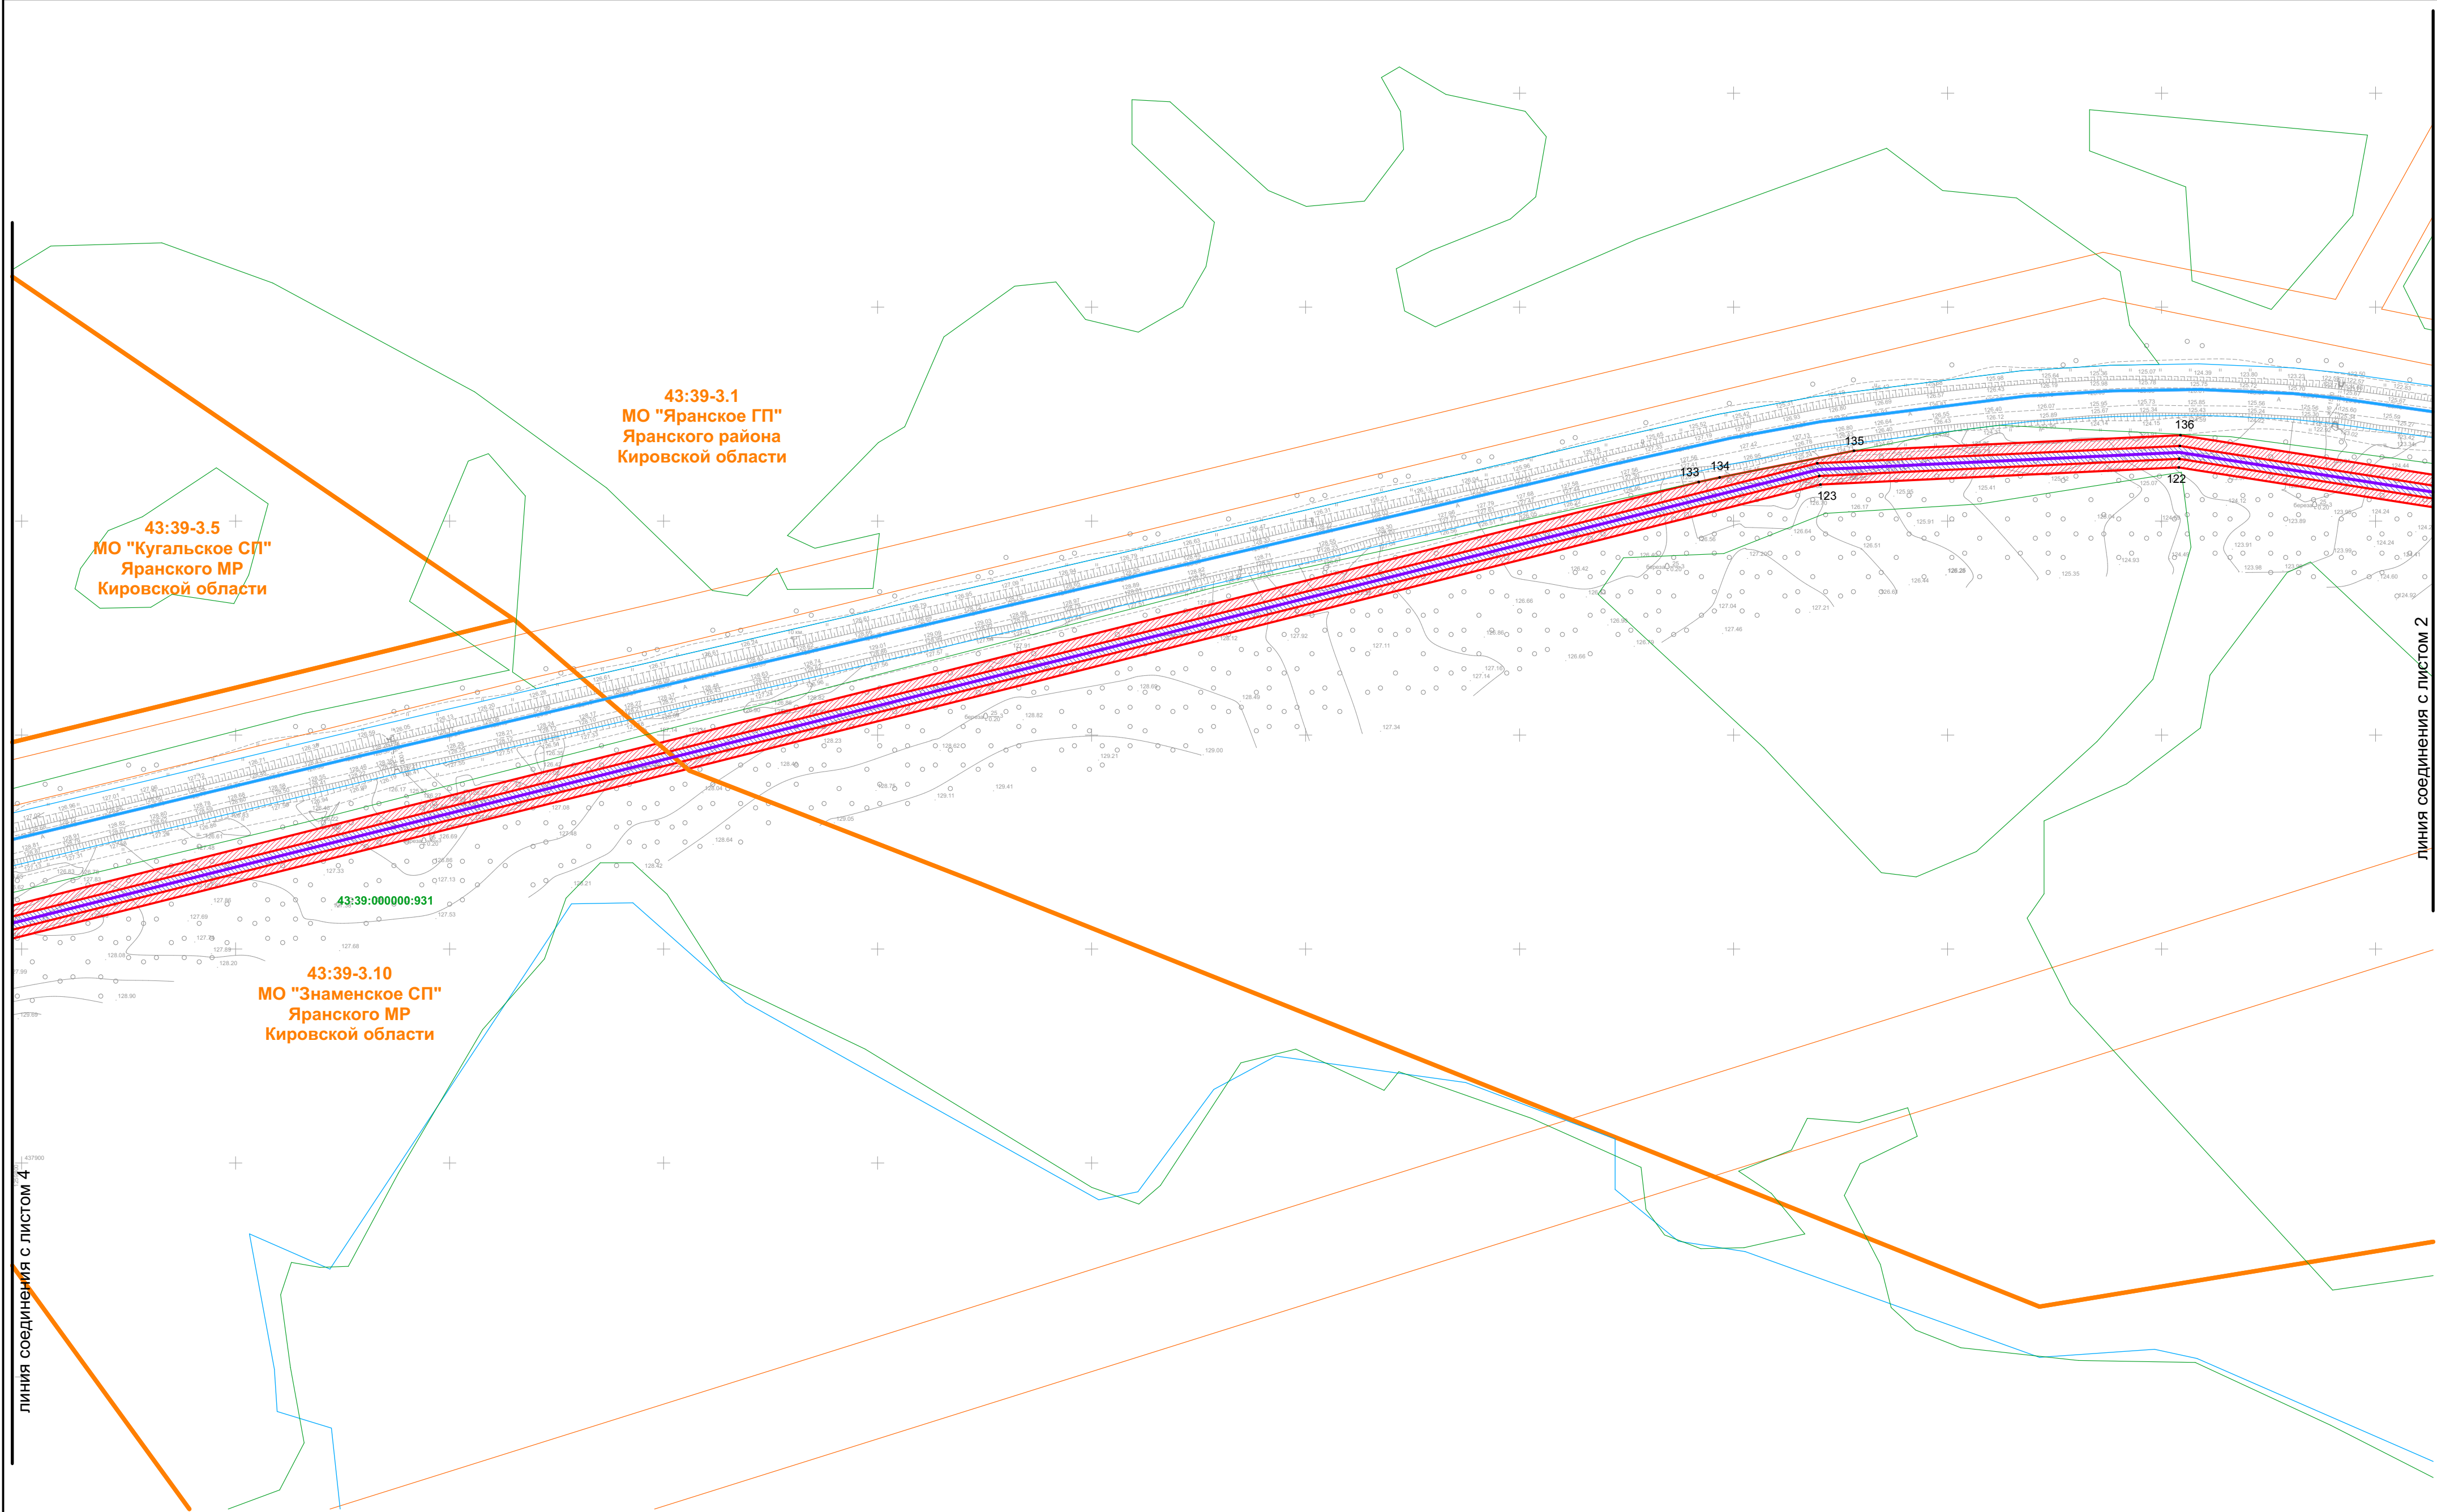


линия соединения с листом 4

линия соединения с листом 2

Условные обозначения:

- проектируемый линейный объект
- проектные границы публичного сервитута на период строительства газопровода
- проектные границы публичного сервитута для эксплуатации газопровода
- номера поворотных точек публичных сервитутов
- границы субъектов Российской Федерации, муниципальных образований и населенных пунктов
- границы сущ. объектов кап. строительства, сведения о которых содержатся в ЕГРН
- номера сущ. объектов кап. строительства, сведения о которых содержатся в ЕГРН
- границы кадастровых кварталов, сведения о которых содержатся в ЕГРН
- номера кадастровых кварталов, сведения о которых содержатся в ЕГРН
- границы сущ. земельных участков, сведения о которых содержатся в ЕГРН
- номера сущ. земельных участков, сведения о которых содержатся в ЕГРН
- границы зон с особыми условиями территории, сведения о которых содержатся в ЕГРН
- границы земель лесного фонда, сведения о которых содержатся в ЕГРН

						5311.053.П.0/0.1411-ПОС.ГЧ			
						"Газопровод межпоселковый к пгт Кикнур Кикнурского муниципального округа Кировской области"			
Изм.	Кол.уч.	Лист	№ док.	Подп.	Дата		Стадия	Лист	Листов
ГИП		Перовощиков			13.08.2024	Проект организации строительства.	П	100	
Нач. отд.		Чурашова			13.08.2024				
Гл. спец.									
Проверил						Схема расположения сервитутов. М 1 : 2 000. Лист 3.	 НИИПГаза		
Разраб.		Захариков		13.08.2024					
Н. контр.		Иванова		13.08.2024					

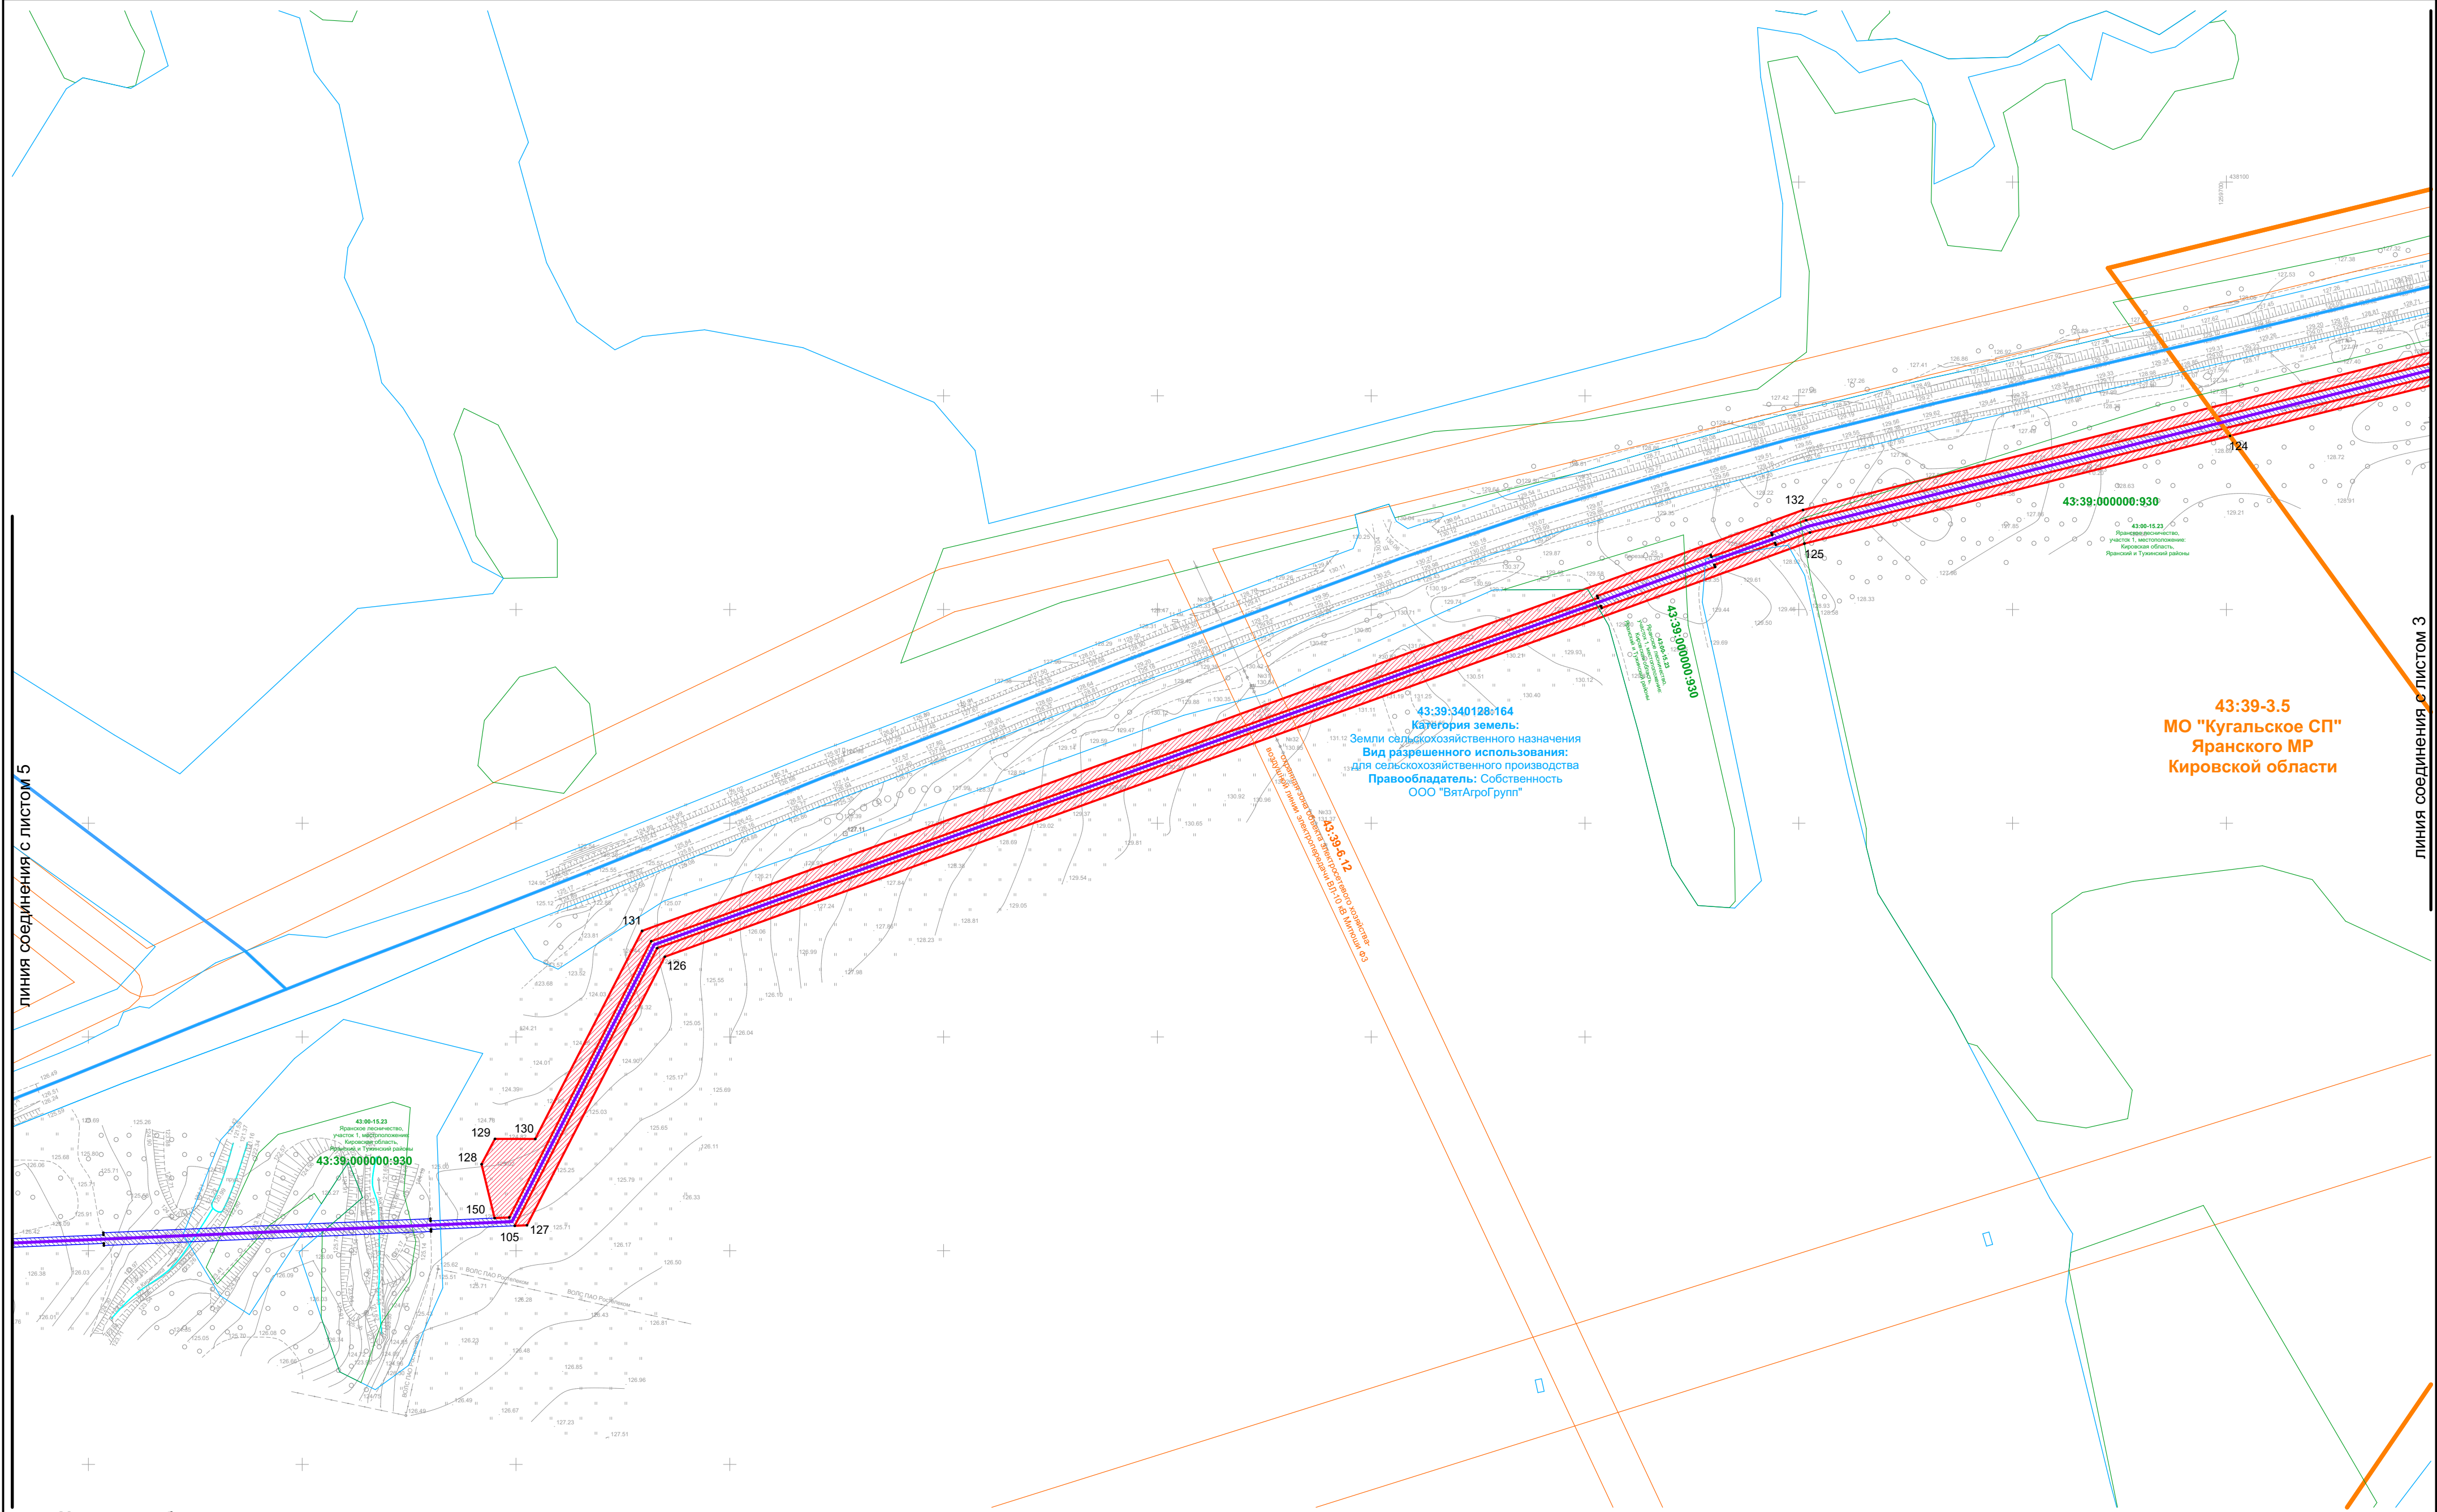

ЛИНИЯ СОЕДИНЕНИЯ С ЛИСТОМ 5

ЛИНИЯ СОЕДИНЕНИЯ С ЛИСТОМ 3


Условные обозначения:

- проектируемый линейный объект
- проектные границы публичного сервитута на период строительства газопровода
- проектные границы публичного сервитута для эксплуатации газопровода
- номера поворотных точек публичных сервитутов
- границы субъектов Российской Федерации, муниципальных образований и населенных пунктов
- границы сущ. объектов кап. строительства, сведения о которых содержатся в ЕГРН
- номера сущ. объектов кап. строительства, сведения о которых содержатся в ЕГРН
- границы кадастровых кварталов, сведения о которых содержатся в ЕГРН
- номера кадастровых кварталов, сведения о которых содержатся в ЕГРН
- границы сущ. земельных участков, сведения о которых содержатся в ЕГРН
- номера сущ. земельных участков, сведения о которых содержатся в ЕГРН
- границы зон с особыми условиями территории, сведения о которых содержатся в ЕГРН
- границы земель лесного фонда, сведения о которых содержатся в ЕГРН

43:39:340128:164
Категория земель:
Земли сельскохозяйственного назначения
Вид разрешенного использования:
для сельскохозяйственного производства
Правообладатель: Собственность
ООО "ВятАгроГрупп"

43:39-3.5
МО "Кугальское СП"
Яранского МР
Кировской области

5311.053.П.0/0.1411-ПОС.ГЧ							"Газопровод межпоселковый к пгт Кикнур Кикнурского муниципального округа Кировской области"			
Изм.	Кол.уч.	Лист	№ док.	Подпр.	Дата		Проект организации строительства.	Стадия	Лист	Листов
ГИП		Перовощиков			13.08.2024			П	101	
Нач. отд.		Чурашова			13.08.2024					
Гл. спец.										
Проверил							Схема расположения сервитутов. М 1 : 2 000. Лист 4.			
Разраб.		Захариков			13.08.2024					
Н. контр.		Иванова			13.08.2024					

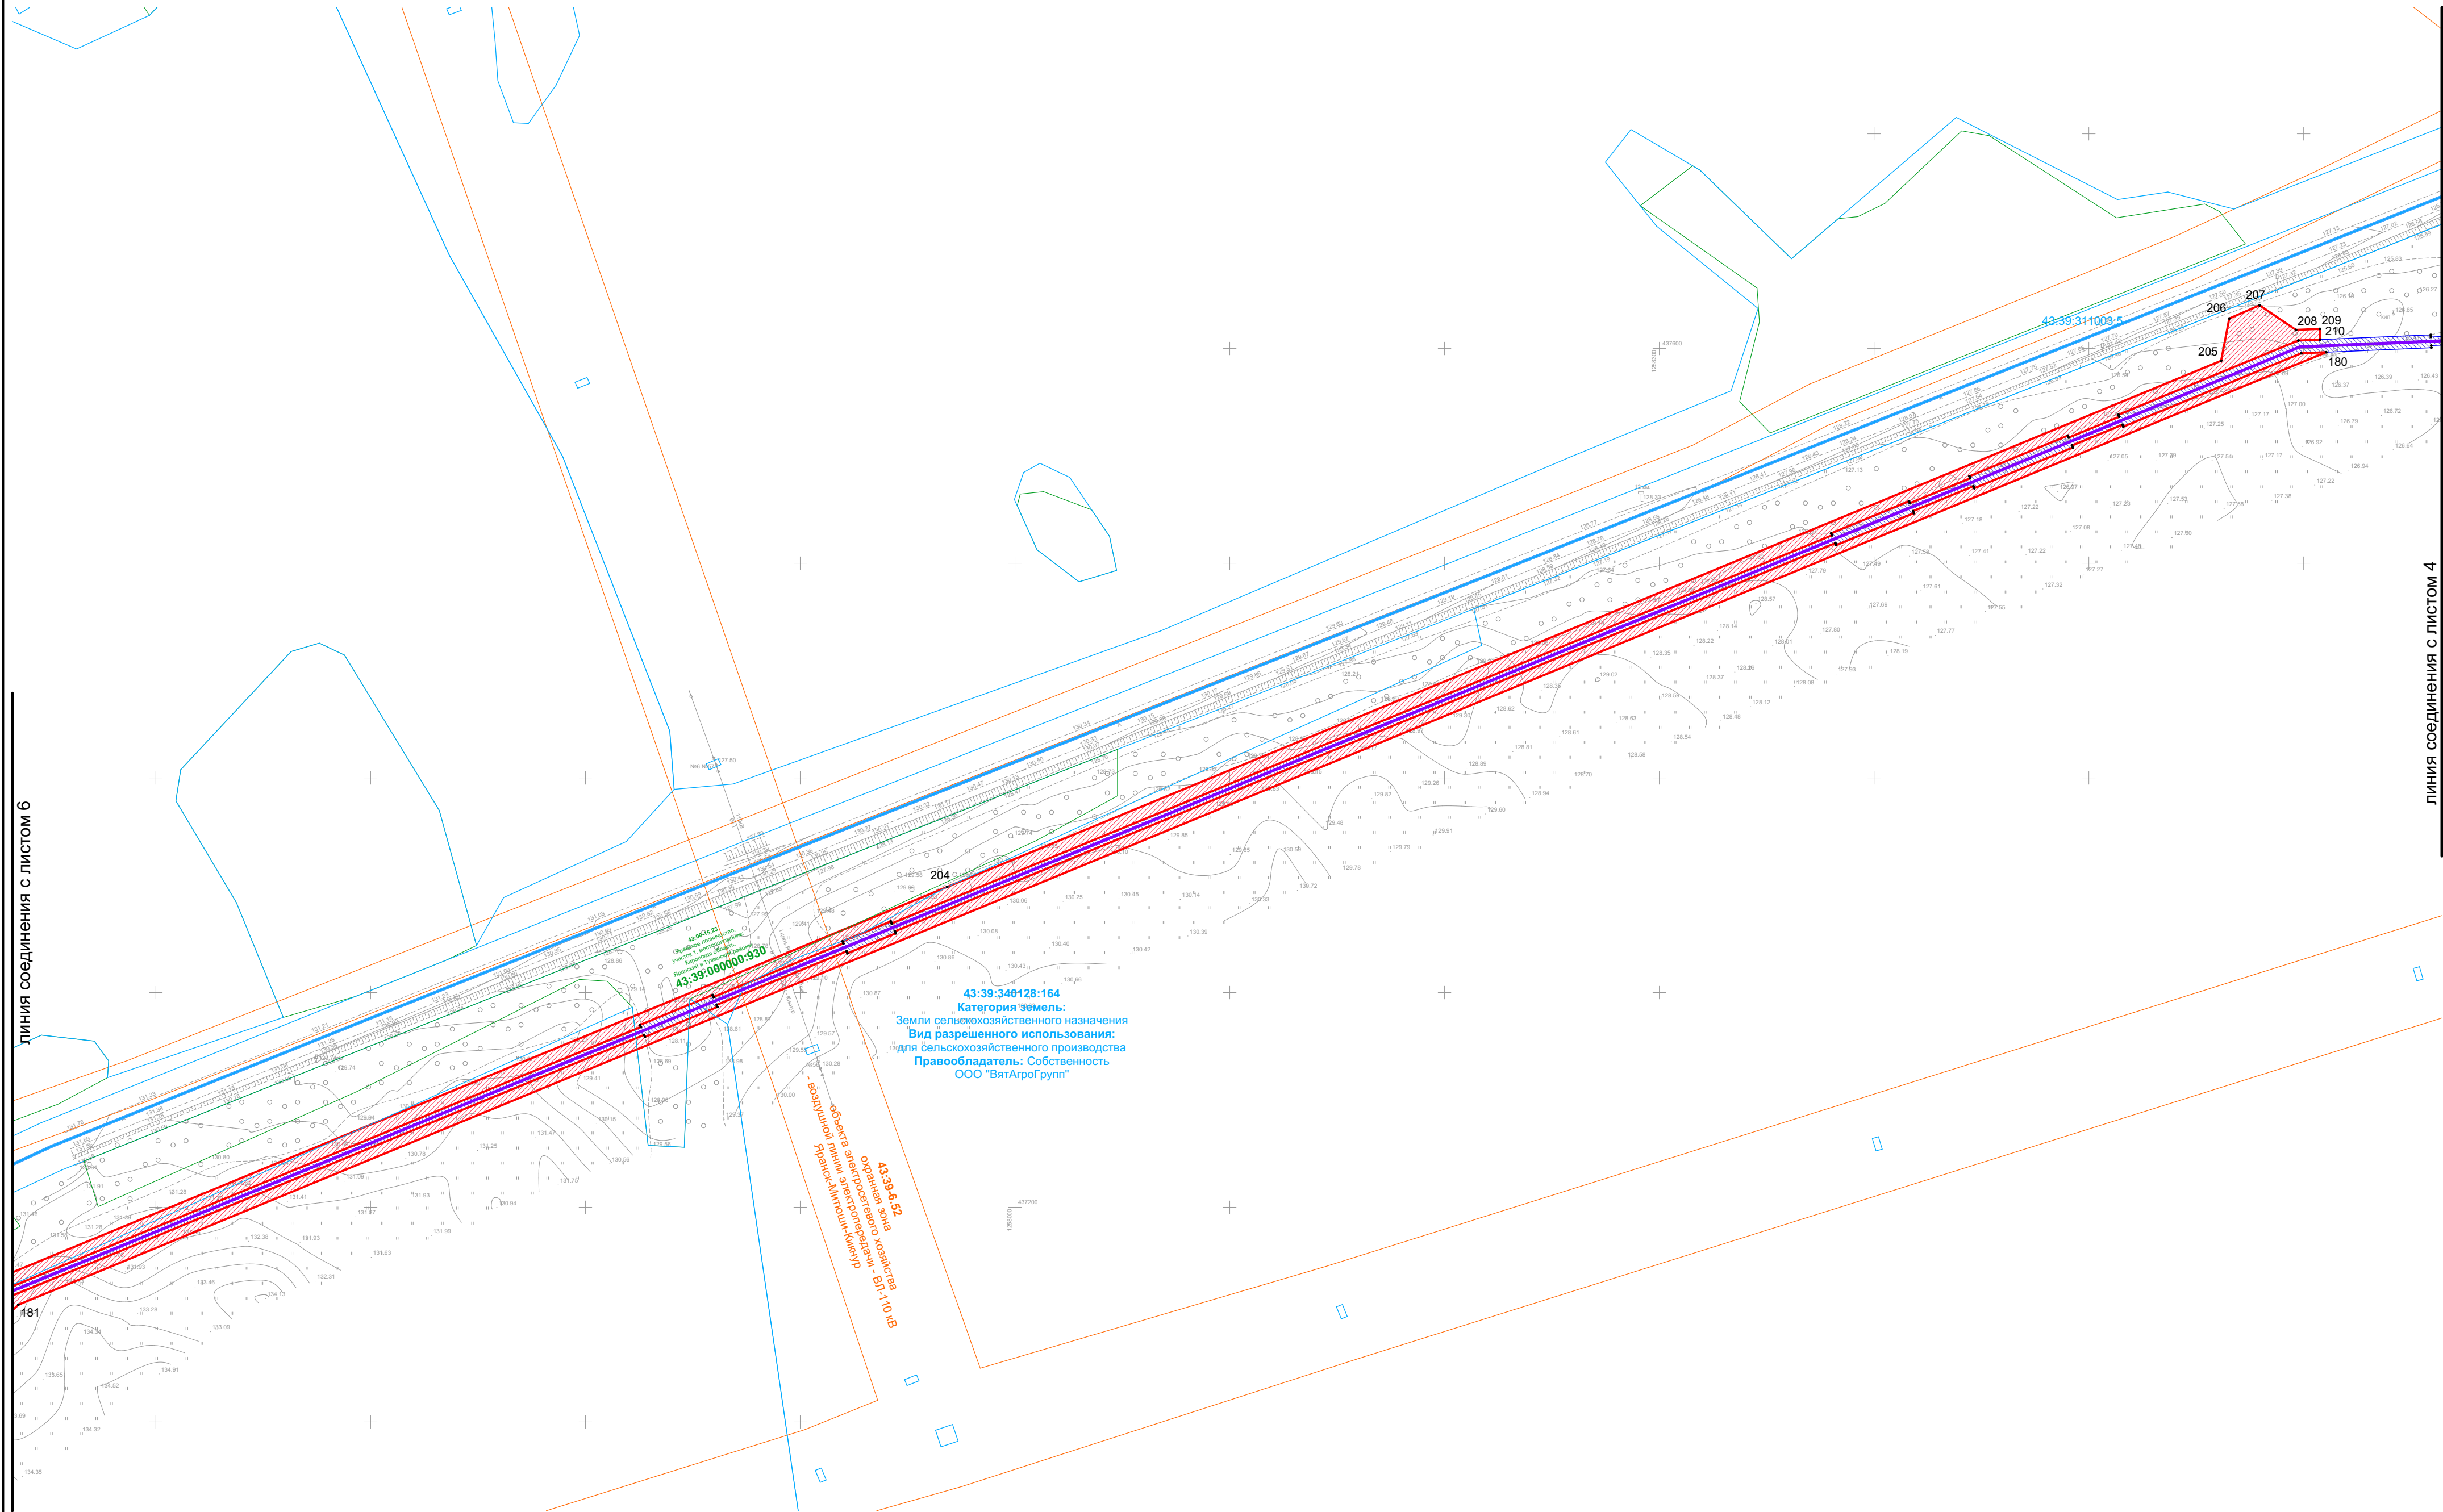


Условные обозначения:

- проектируемый линейный объект
- проектные границы публичного сервитута на период строительства газопровода
- проектные границы публичного сервитута для эксплуатации газопровода
- 1 - номера поворотных точек публичных сервитутов
- границы субъектов Российской Федерации, муниципальных образований и населенных пунктов
- границы сущ. объектов кап. строительства, сведения о которых содержатся в ЕГРН
- номера сущ. объектов кап. строительства, сведения о которых содержатся в ЕГРН
- границы кадастровых кварталов, сведения о которых содержатся в ЕГРН
- номера кадастровых кварталов, сведения о которых содержатся в ЕГРН
- границы сущ. земельных участков, сведения о которых содержатся в ЕГРН
- номера сущ. земельных участков, сведения о которых содержатся в ЕГРН
- границы зон с особыми условиями территории, сведения о которых содержатся в ЕГРН
- границы земель лесного фонда, сведения о которых содержатся в ЕГРН

						5311.053.П.0/0.1411-ПОС.ГЧ			
						"Газопровод межпоселковый к пгт Кикнур Кикнурского муниципального округа Кировской области"			
Изм.	Кол.уч.	Лист	№ док.	Подп.	Дата	Проект организации строительства.	Стадия	Лист	Листов
ГИП		Перовощиков			13.08.2024		П	102	
Нач. отд.		Чурашова			13.08.2024				
Гл. спец.									
Проверил						Схема расположения сервитутов. М 1 : 2 000. Лист 5.	 НИИПГаза		
Разраб.		Захариков			13.08.2024				
Н. контр.		Иванова			13.08.2024				

линия соединения с листом 7

линия соединения с листом 5

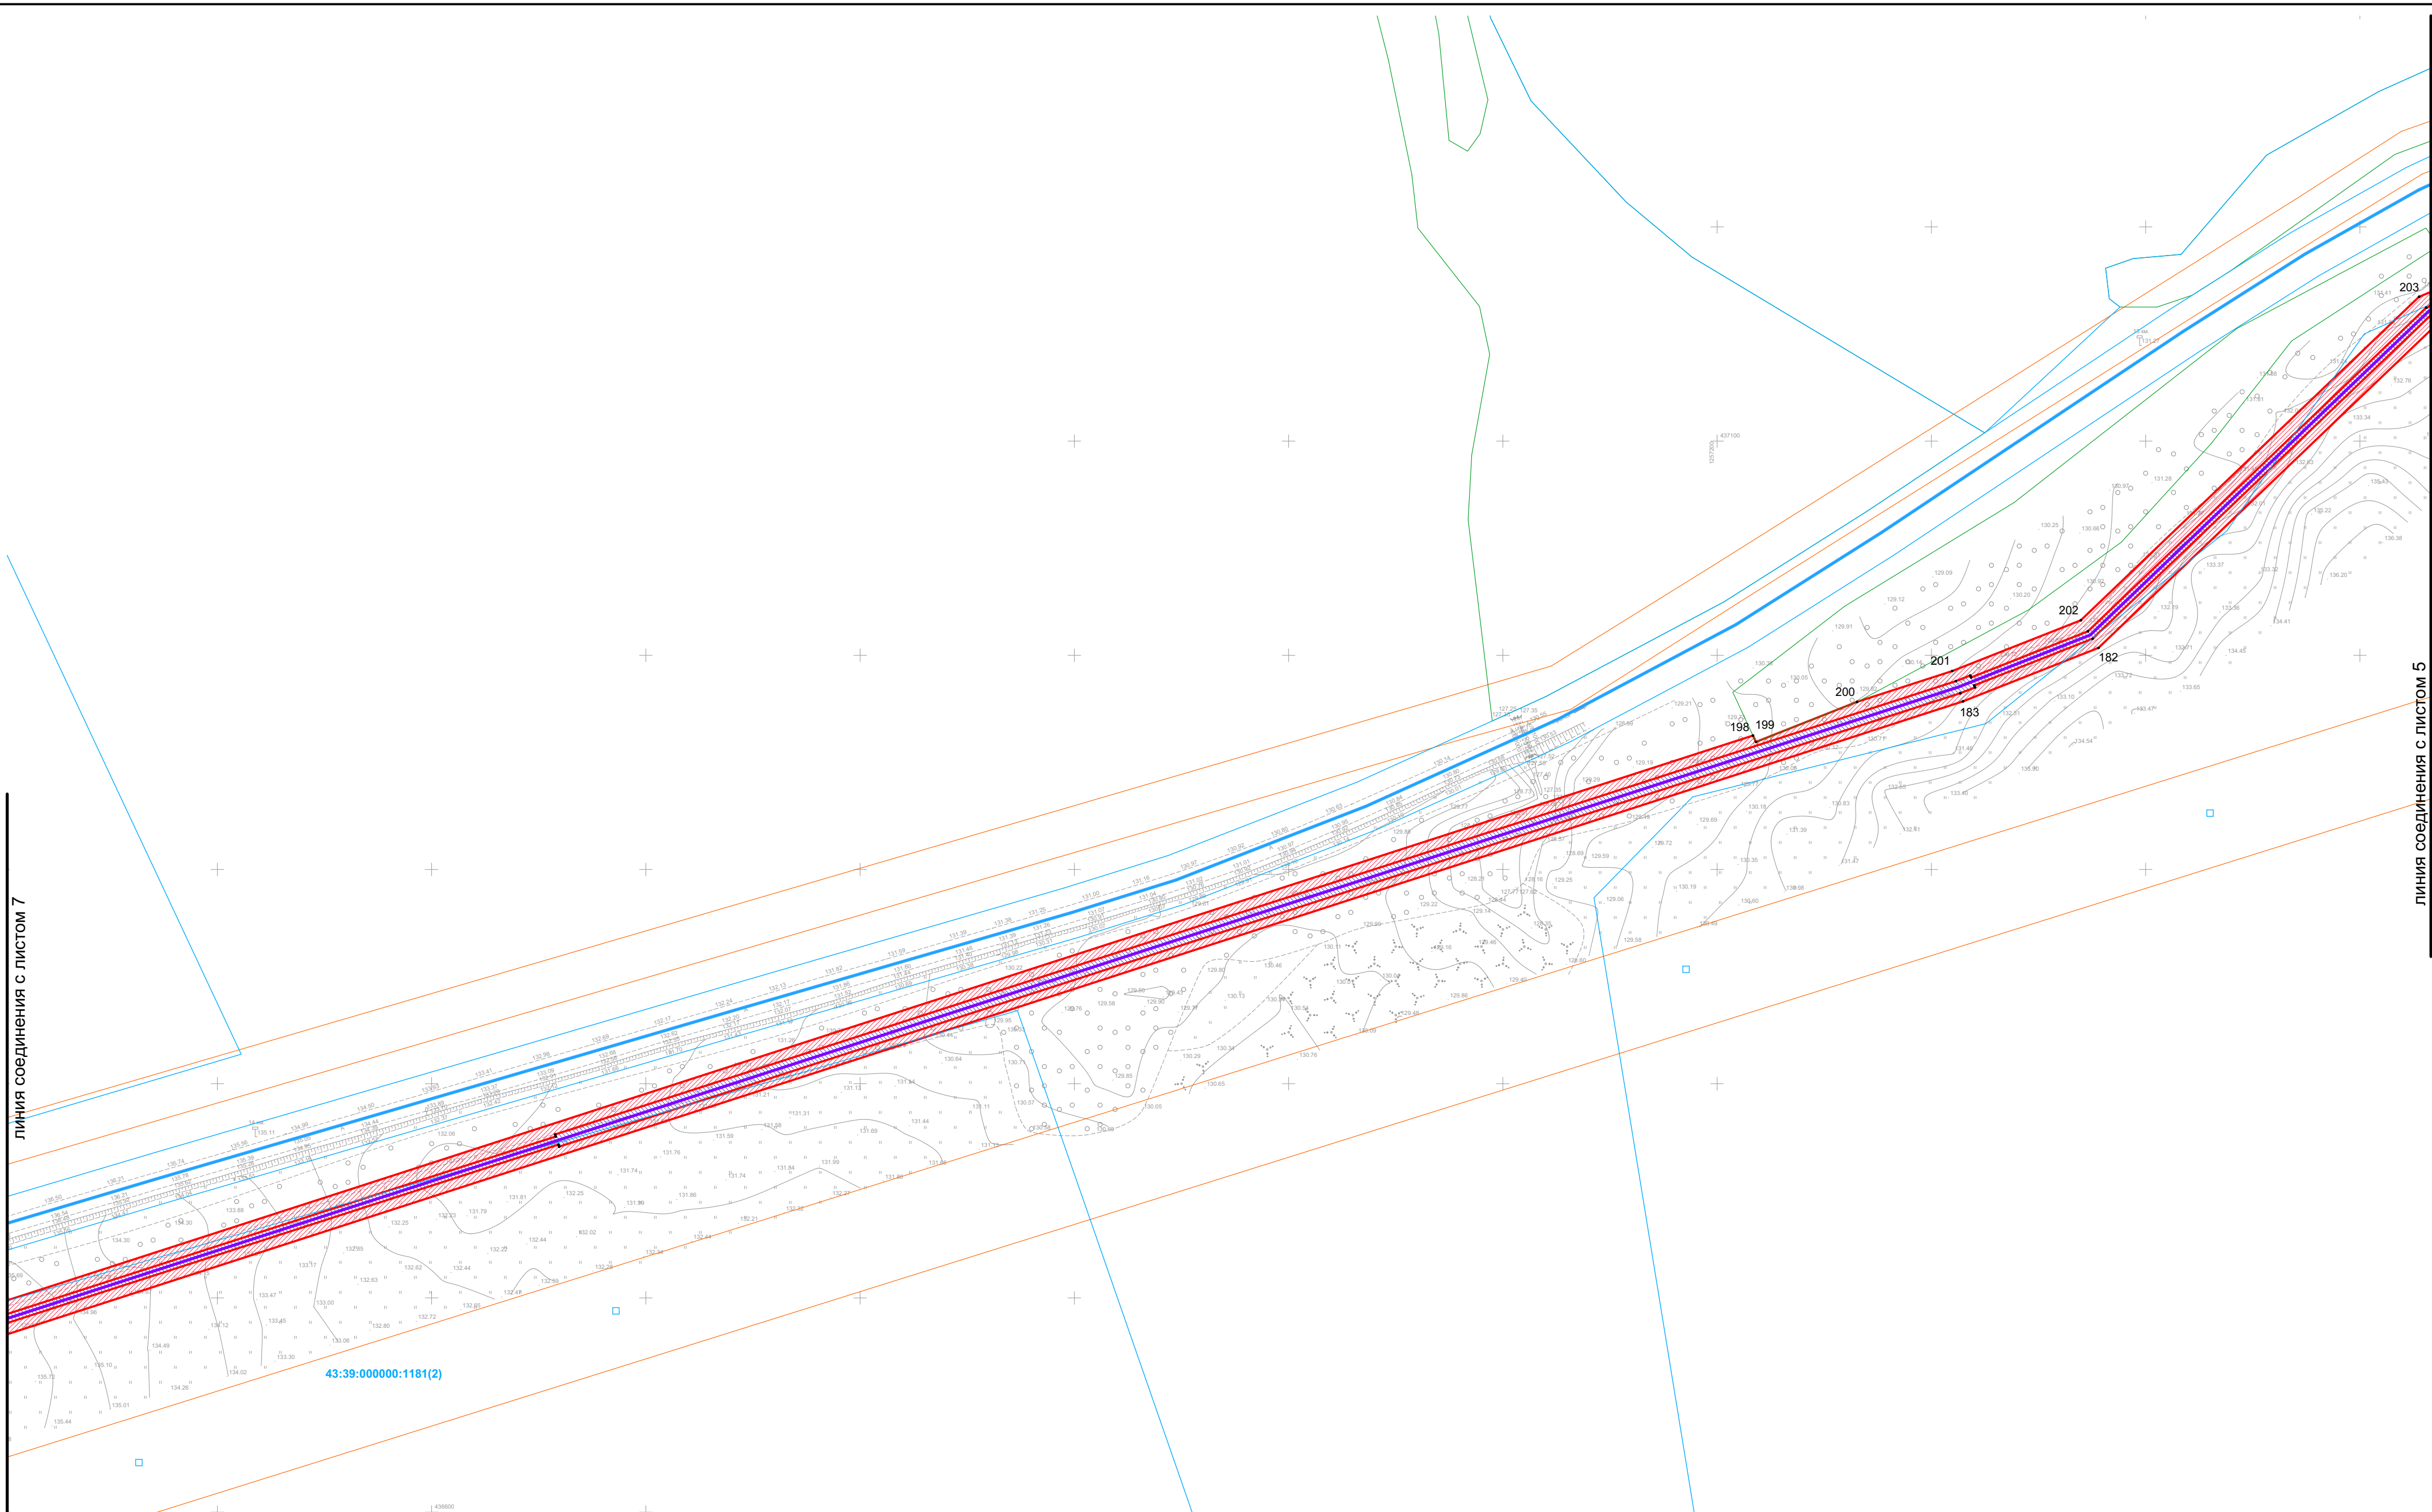


Условные обозначения:

-  - проектируемый линейный объект
 - проектные границы публичного сервитута на период строительства газопровода
 - проектные границы публичного сервитута для эксплуатации газопровода
 *1 - номера поворотных точек публичных сервитутов
 - границы субъектов Российской Федерации, муниципальных образований и населенных пунктов
 - границы сущ. объектов кап. строительства, сведения о которых содержатся в ЕГРН
43:39:0000000:0 - номера сущ. объектов кап. строительства, сведения о которых содержатся в ЕГРН
 - границы кадастровых кварталов, сведения о которых содержатся в ЕГРН
43:39:0000000 - номера кадастровых кварталов, сведения о которых содержатся в ЕГРН
 - границы сущ. земельных участков, сведения о которых содержатся в ЕГРН
43:39:0000000:1 - номера сущ. земельных участков, сведения о которых содержатся в ЕГРН
 - границы зон с особыми условиями территории, сведения о которых содержатся в ЕГРН
 - границы земель лесного фонда, сведения о которых содержатся в ЕГРН

						5311.053.П.0/0.1411-ПОС.ГЧ		
						"Газопровод межпоселковый к пгт Кикнур Кикнурского муниципального округа Кировской области"		
Изм.	Кол.уч.	Лист	№ док.	Подп.	Дата			
ГИП		Перевощиков			13.08.2024			
Нач. отд.		Чурашова			13.08.2024	Проект организации строительства.		
Гл. спец.						Стадия	Лист	Листов
						П	103	
Проверил						Схема расположения сервитутов. М 1 : 2 000. Лист 6.		
Разраб.		Захариков			13.08.2024			 НИИПГаза
Н. контр.		Иванова			13.08.2024			

линия соединения с листом 8

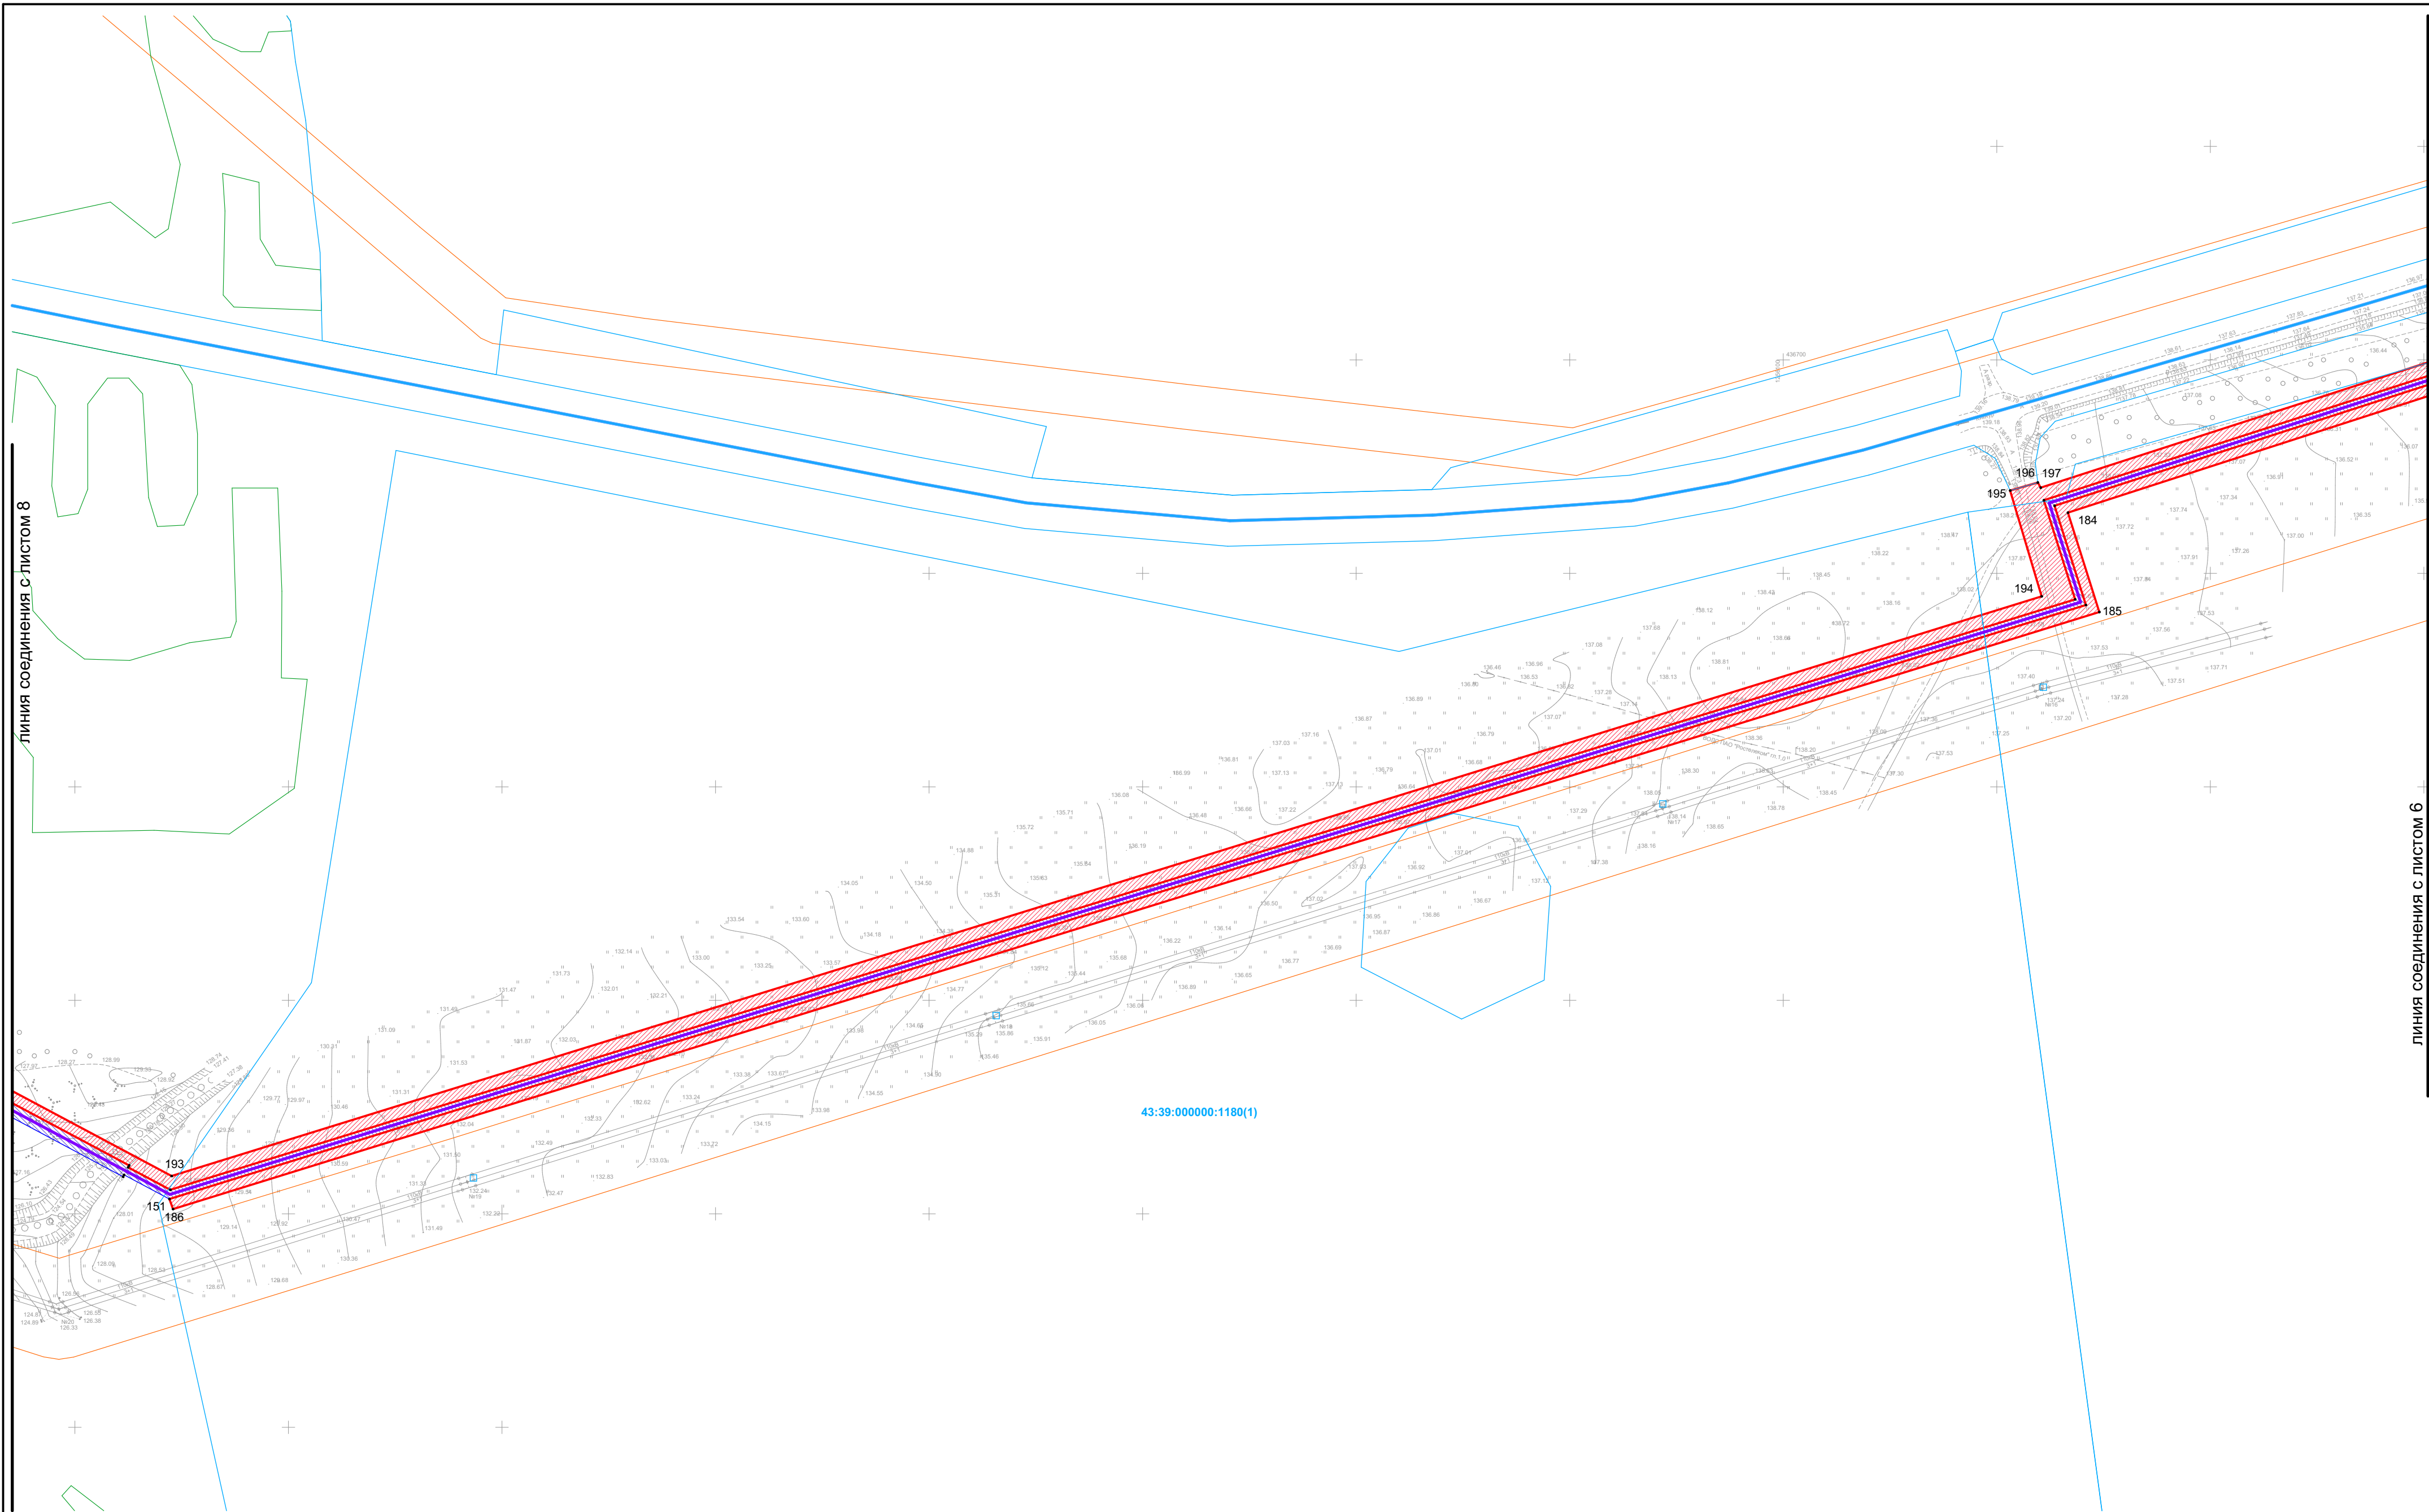

линия соединения с листом 6

Условные обозначения:

- проектируемый линейный объект
- проектные границы публичного сервитута на период строительства газопровода
- проектные границы публичного сервитута для эксплуатации газопровода
- номера поворотных точек публичных сервитутов
- границы субъектов Российской Федерации, муниципальных образований и населенных пунктов
- границы сущ. объектов кап. строительства, сведения о которых содержатся в ЕГРН
- номера сущ. объектов кап. строительства, сведения о которых содержатся в ЕГРН
- границы кадастровых кварталов, сведения о которых содержатся в ЕГРН
- номера кадастровых кварталов, сведения о которых содержатся в ЕГРН
- границы сущ. земельных участков, сведения о которых содержатся в ЕГРН
- номера сущ. земельных участков, сведения о которых содержатся в ЕГРН
- границы зон с особыми условиями территории, сведения о которых содержатся в ЕГРН
- границы земель лесного фонда, сведения о которых содержатся в ЕГРН


						5311.053.П.0/0.1411-ПОС.ГЧ			
						"Газопровод межпоселковый к пгт Кикнур Кикнурского муниципального округа Кировской области"			
Изм.	Кол.уч.	Лист	№ док.	Подп.	Дата	Проект организации строительства.	Стадия	Лист	Листов
ГИП		Перовощиков			13.08.2024		П	104	
Нач. отд.		Чурашова			13.08.2024				
Гл. спец.									
Проверил						Схема расположения сервитутов. М 1 : 2 000. Лист 7.	 НИИПГазза		
Разраб.		Захариков			13.08.2024				
Н. контр.		Иванова			13.08.2024				

43:39:340128:27
ЕЗ 43:39:000000:29
Категория земель: Земли промышленности, энергетики, транспорта, связи...
Вид разрешенного использования: "для размещения и эксплуатации автодороги "Яранск-Кикнур-граница Нижегородской области"
Правообладатель: Собственность, Субъект РФ: Субъект Российской Федерации "Кировская область"
Постоянное (бессрочное) пользование, Кировское областное ГКУ "Дорожный комитет Кировской области"

Условные обозначения:

- проектируемый линейный объект
- проектные границы публичного сервитута на период строительства газопровода
- проектные границы публичного сервитута для эксплуатации газопровода
- 1 - номера поворотных точек публичных сервитутов
- границы субъектов Российской Федерации, муниципальных образований и населенных пунктов
- границы сущ. объектов кап. строительства, сведения о которых содержатся в ЕГРН
- номера сущ. объектов кап. строительства, сведения о которых содержатся в ЕГРН
- границы кадастровых кварталов, сведения о которых содержатся в ЕГРН
- номера кадастровых кварталов, сведения о которых содержатся в ЕГРН
- границы сущ. земельных участков, сведения о которых содержатся в ЕГРН
- номера сущ. земельных участков, сведения о которых содержатся в ЕГРН
- границы зон с особыми условиями территории, сведения о которых содержатся в ЕГРН
- границы земель лесного фонда, сведения о которых содержатся в ЕГРН


						5311.053.П.0/0.1411-ПОС.ГЧ			
						"Газопровод межпоселковый к пгт Кикнур Кикнурского муниципального округа Кировской области"			
Изм.	Кол.уч.	Лист	№ док.	Подп.	Дата	Проект организации строительства.	Стадия	Лист	Листов
ГИП		Перовощиков			13.08.2024		П	105	
Нач. отд.		Чурашова			13.08.2024				
Гл. спец.									
Проверил						Схема расположения сервитутов. М 1 : 2 000. Лист 8.	 НИИПГаза		
Разраб.		Захариков			13.08.2024				
Н. контр.		Иванова			13.08.2024				

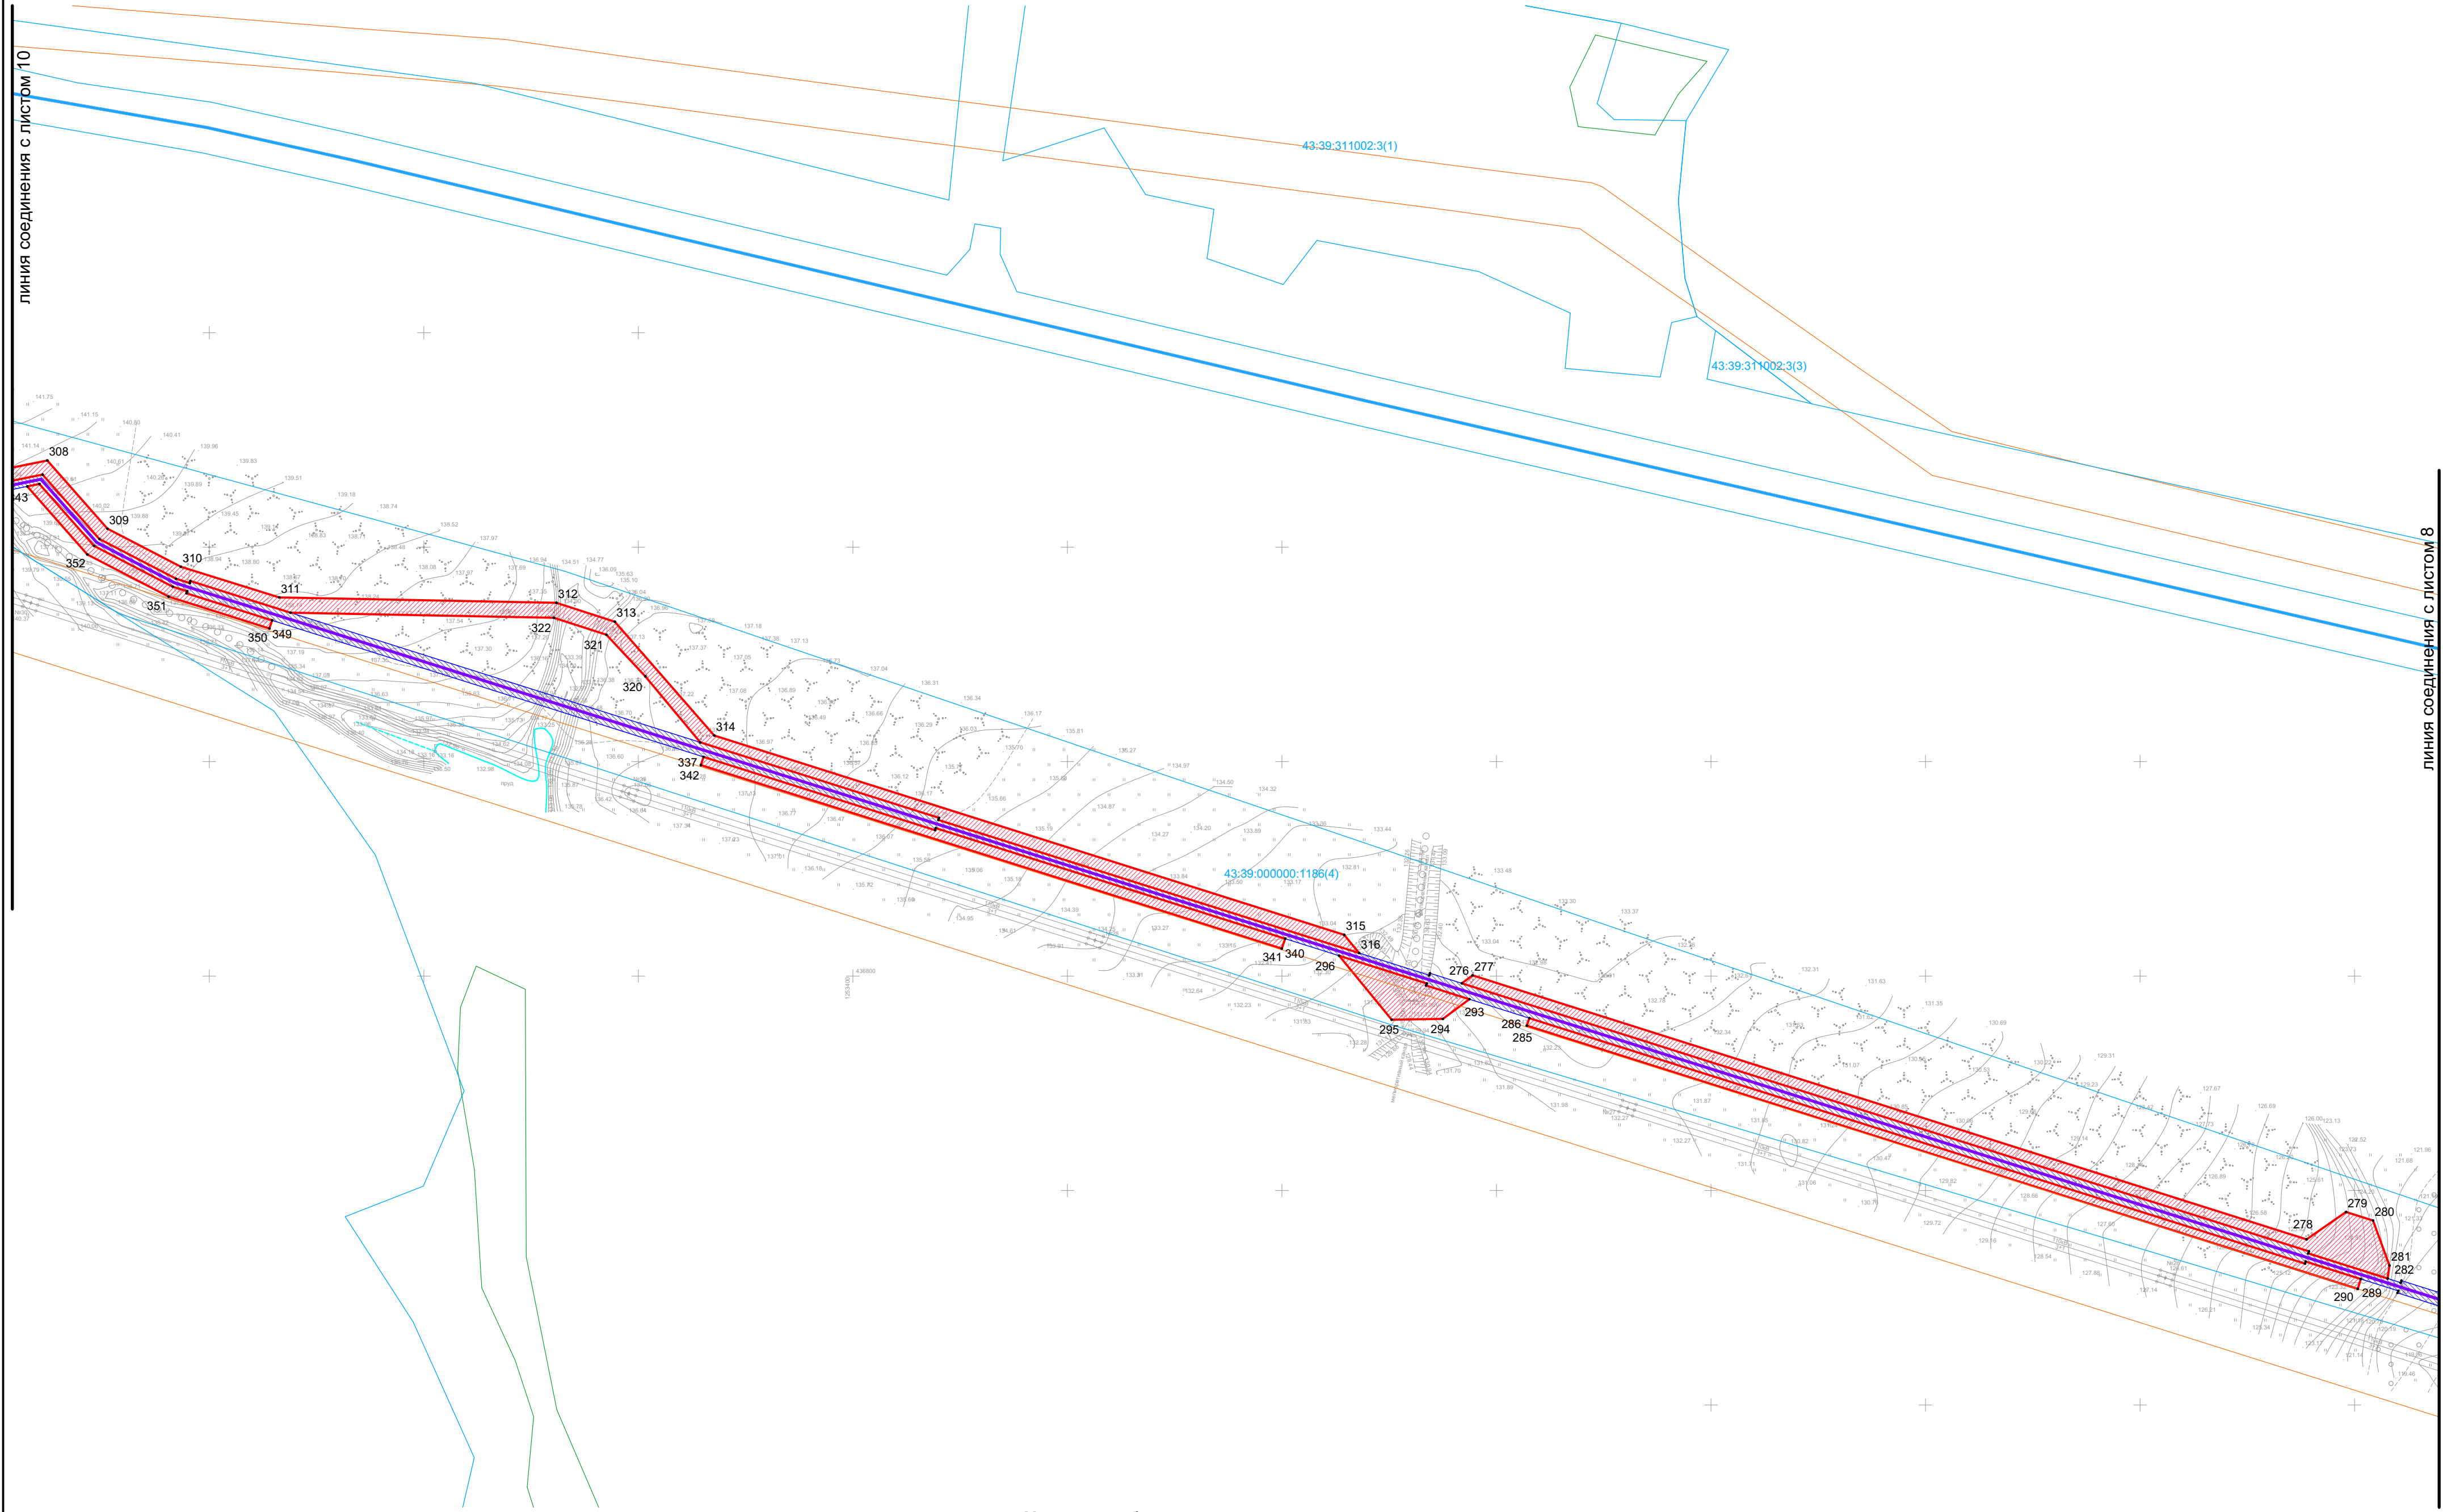

Условные обозначения:

- проектируемый линейный объект
- проектные границы публичного сервитута на период строительства газопровода
- проектные границы публичного сервитута для эксплуатации газопровода
- 1 - номера поворотных точек публичных сервитутов
- границы субъектов Российской Федерации, муниципальных образований и населенных пунктов
- границы сущ. объектов кап. строительства, сведения о которых содержатся в ЕГРН
- 43:39:0000000:1 - номера сущ. объектов кап. строительства, сведения о которых содержатся в ЕГРН
- 43:39:0000000 - номера кадастровых кварталов, сведения о которых содержатся в ЕГРН
- 43:39:0000000 - номера кадастровых кварталов, сведения о которых содержатся в ЕГРН
- 43:39:0000000:1 - границы сущ. земельных участков, сведения о которых содержатся в ЕГРН
- 43:39:0000000:1 - номера сущ. земельных участков, сведения о которых содержатся в ЕГРН
- границы зон с особыми условиями территории, сведения о которых содержатся в ЕГРН
- границы земель лесного фонда, сведения о которых содержатся в ЕГРН

						5311.053.П.0/0.1411-ПОС.ГЧ				
						"Газопровод межпоселковый к пгт Кикнур Кикнурского муниципального округа Кировской области"				
Изм.	Кол.уч.	Лист	№ док.	Подп.	Дата		Стадия	Лист	Листов	
ГИП		Перевощиков			13.08.2024	Проект организации строительства.	П	106		
Нач. отд.		Чурашова			13.08.2024					
Гл. спец.										
Проверил						Схема расположения сервитутов. М 1 : 2 000. Лист 9.				
Разраб.		Захариков			13.08.2024					
Н. контр.		Иванова			13.08.2024					
						НИИПГаза				

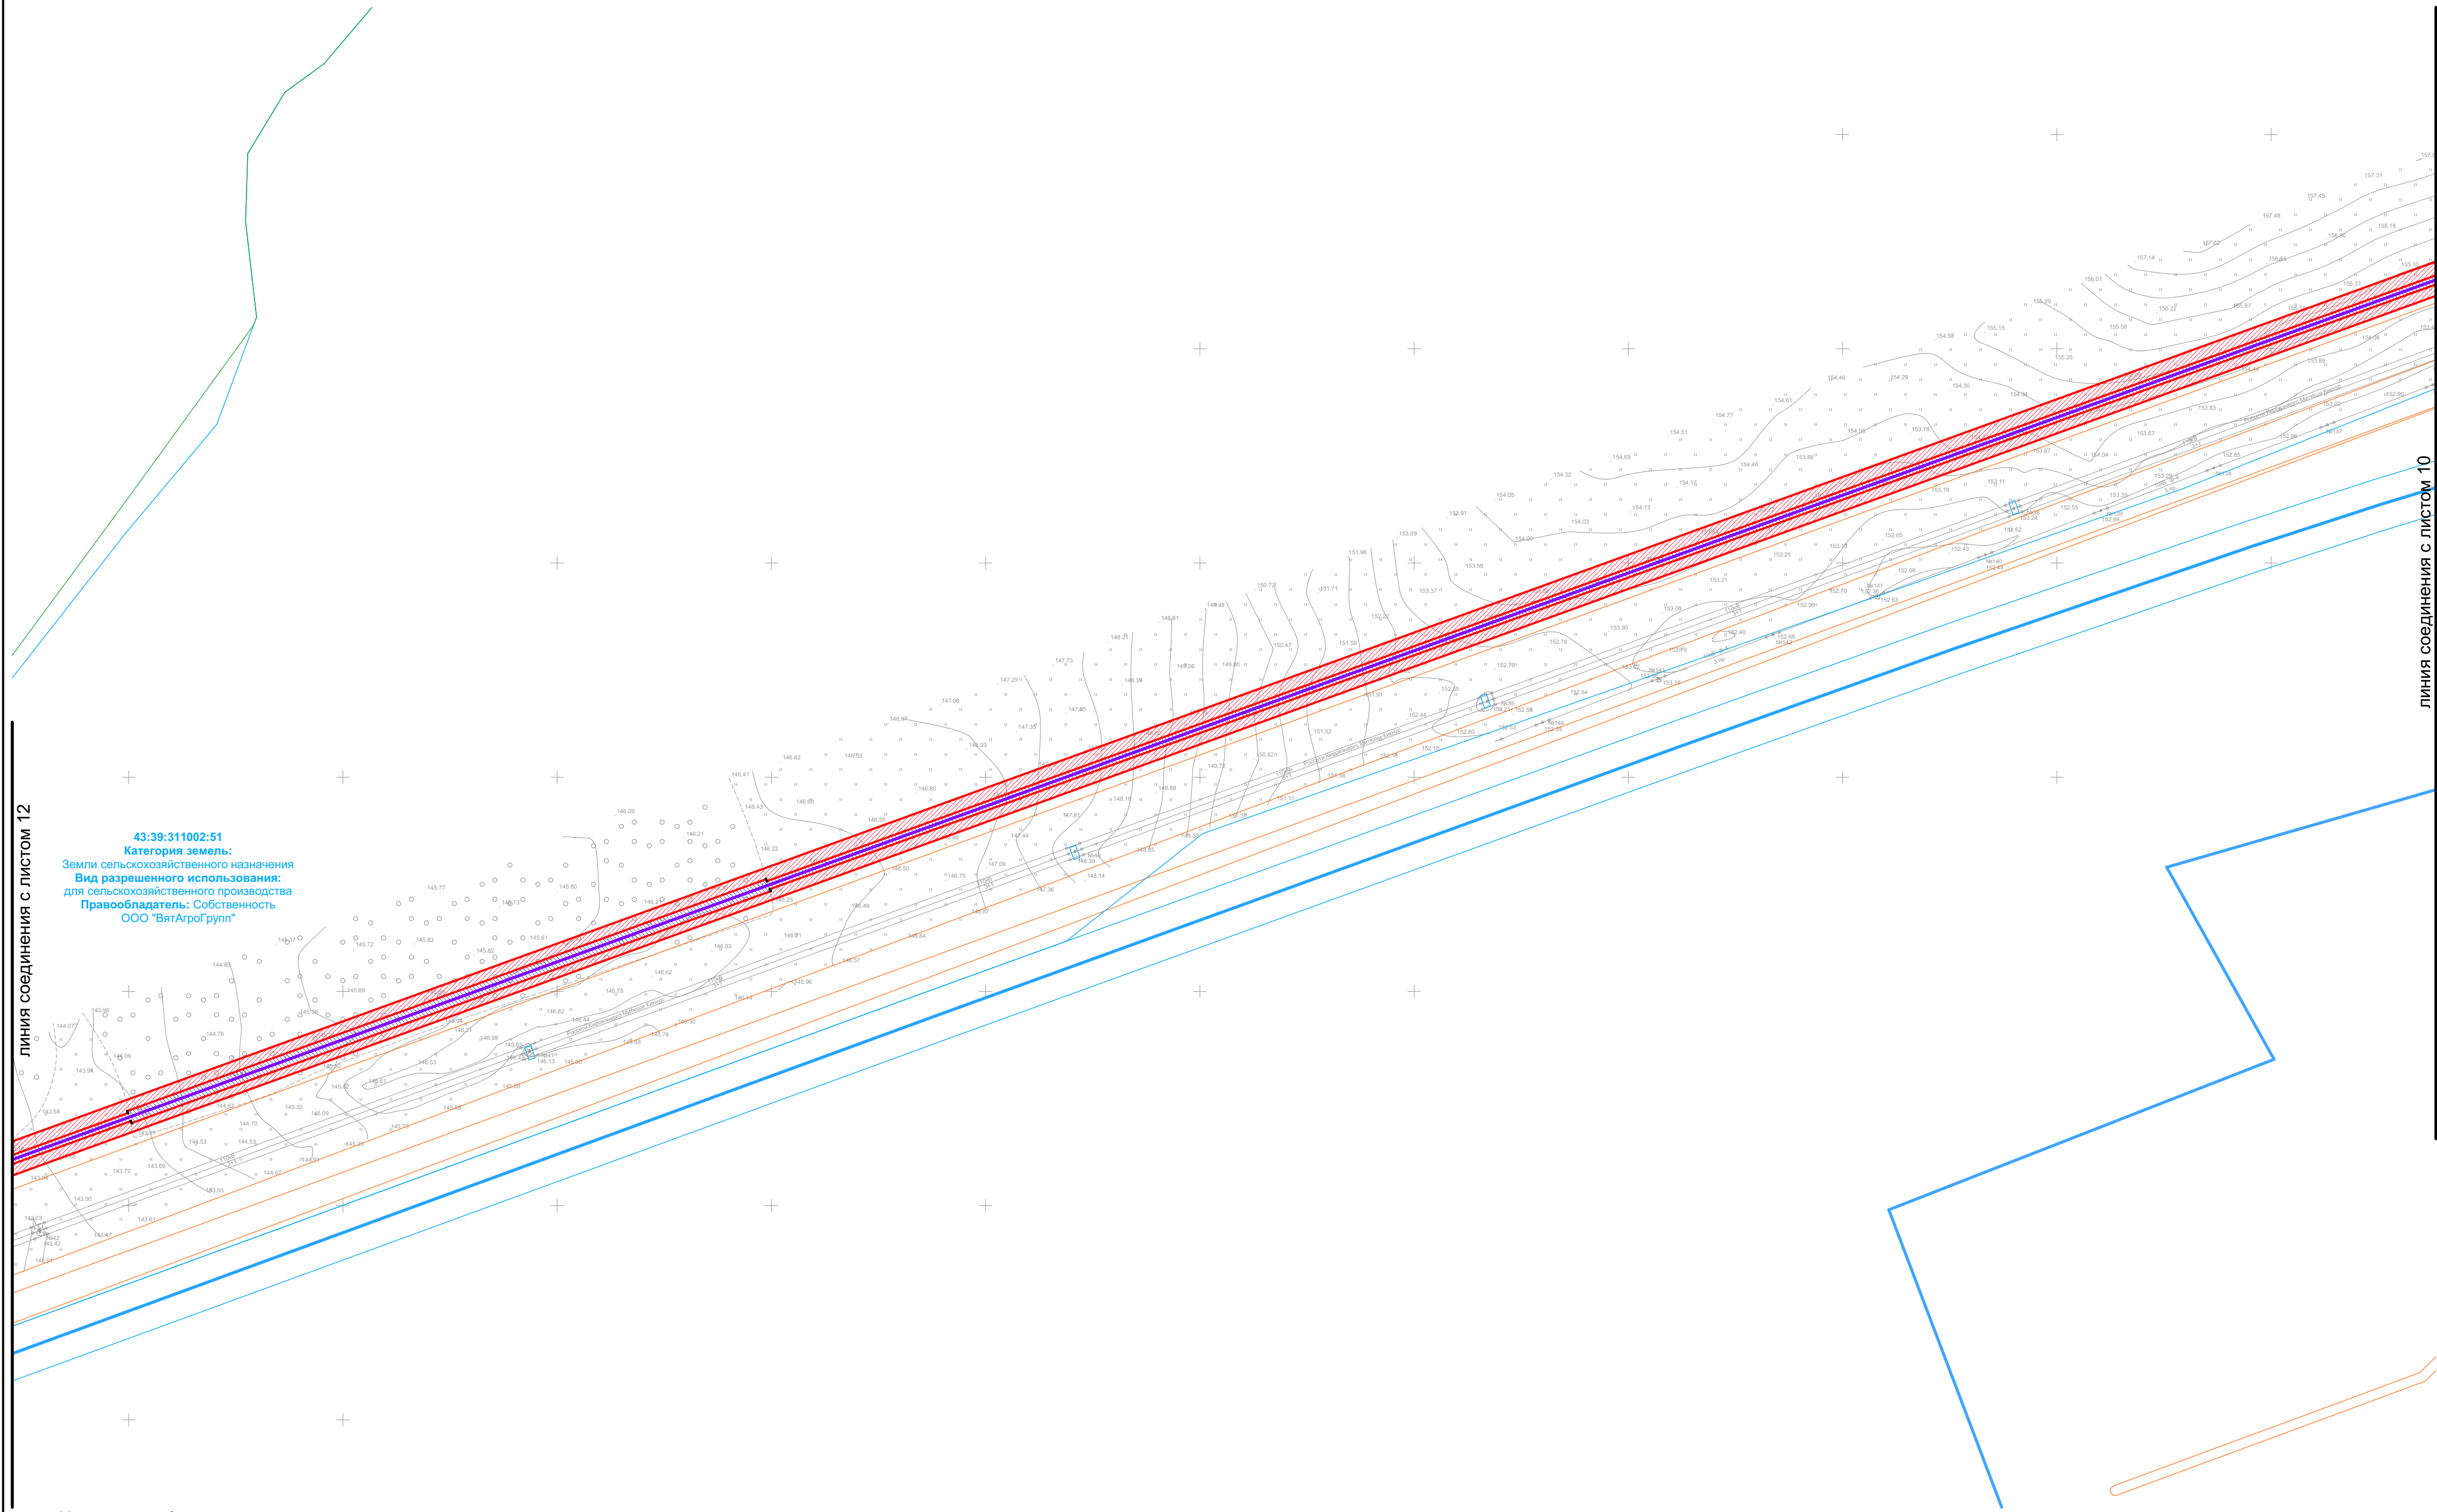


43:39:311002:51
Категория земель:
Земли сельскохозяйственного назначения
Вид разрешенного использования:
для сельскохозяйственного производства
Правообладатель: Собственность
ООО "ВятАгроГрупп"

Условные обозначения:

- проектируемый линейный объект
- проектные границы публичного сервитута на период строительства газопровода
- проектные границы публичного сервитута для эксплуатации газопровода
- номера поворотных точек публичных сервитутов
- границы субъектов Российской Федерации, муниципальных образований и населенных пунктов
- границы сущ. объектов кап. строительства, сведения о которых содержатся в ЕГРН
- номера сущ. объектов кап. строительства, сведения о которых содержатся в ЕГРН
- границы кадастровых кварталов, сведения о которых содержатся в ЕГРН
- номера кадастровых кварталов, сведения о которых содержатся в ЕГРН
- границы сущ. земельных участков, сведения о которых содержатся в ЕГРН
- номера сущ. земельных участков, сведения о которых содержатся в ЕГРН
- границы зон с особыми условиями территории, сведения о которых содержатся в ЕГРН
- границы земель лесного фонда, сведения о которых содержатся в ЕГРН

						5311.053.П.0/0.1411-ПОС.ГЧ					
						"Газопровод межпоселковый к пгт Кикнур Кикнурского муниципального округа Кировской области"					
Изм.	Кол.уч.	Лист	№ док.	Подп.	Дата	Проект организации строительства.			Стадия	Лист	Листов
ГИП		Перовощиков			13.08.2024				П	108	
Нач. отд.		Чурашова			13.08.2024						
Гл. спец.											
Проверил						Схема расположения сервитутов. М 1 : 2 000. Лист 11.			 НИИПГаз		
Разраб.		Захариков			13.08.2024						
Н. контр.		Иванова			13.08.2024						

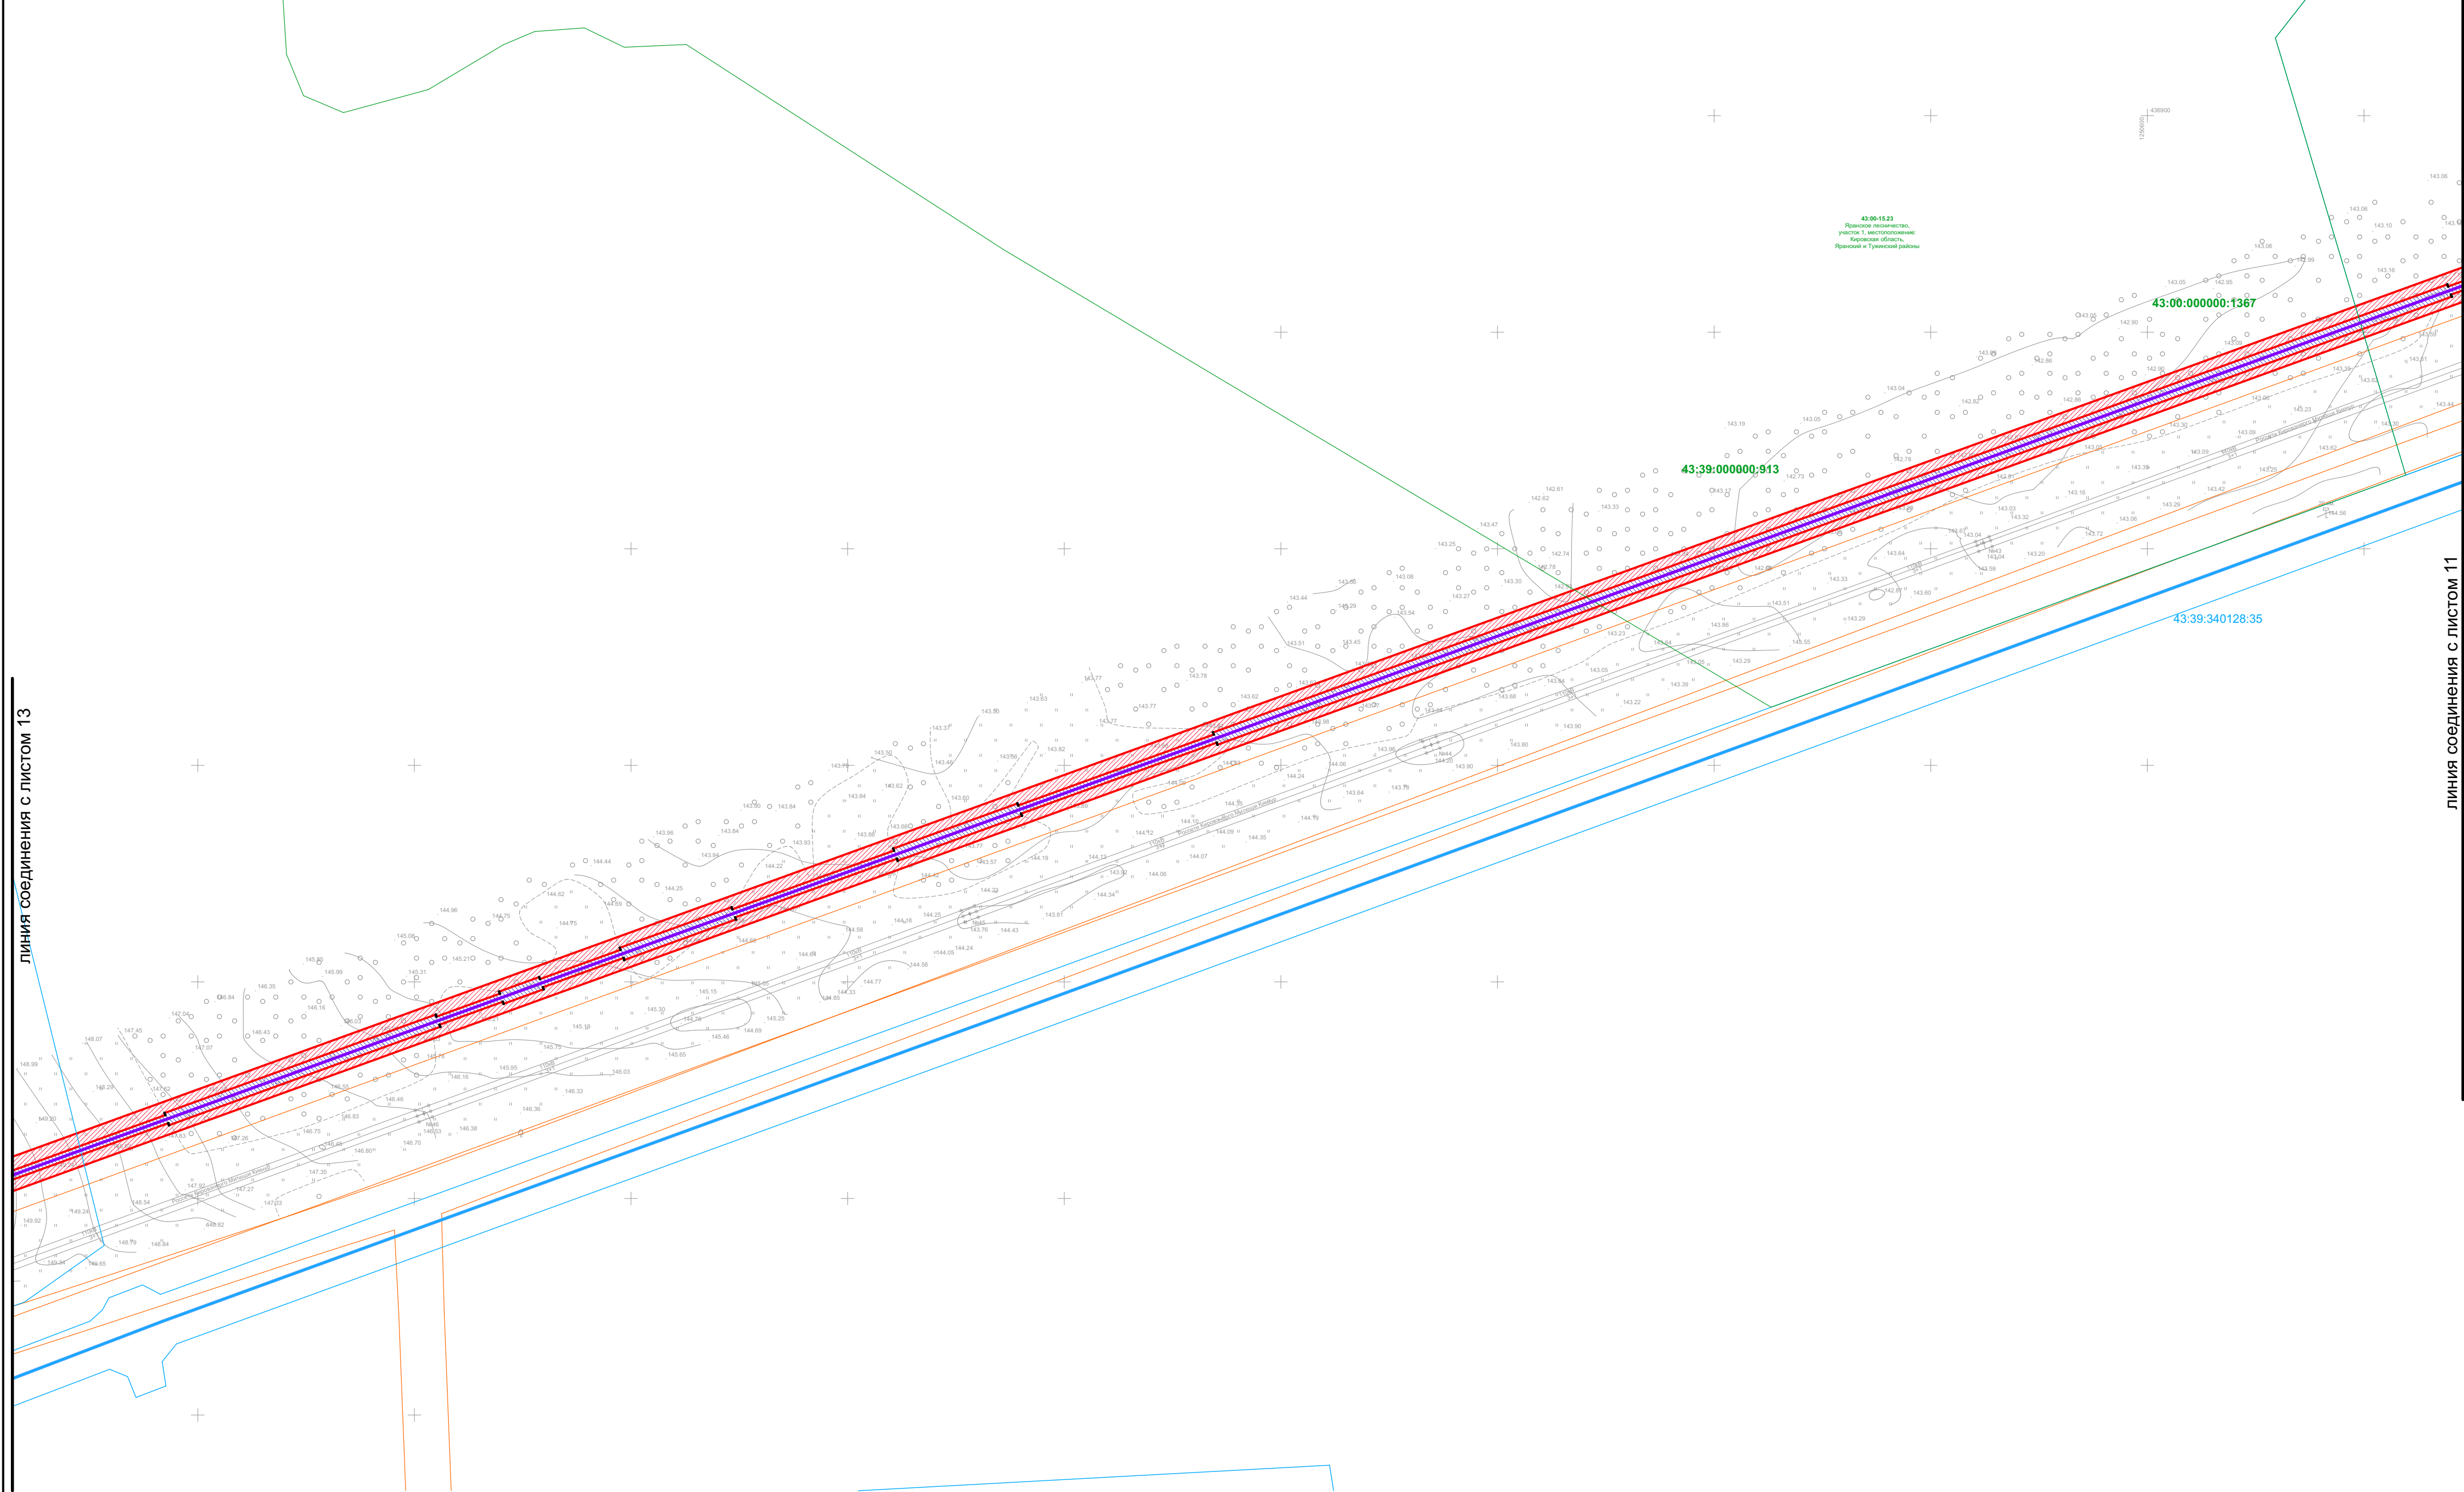

Условные обозначения:

- проектируемый линейный объект
- проектные границы публичного сервитута на период строительства газопровода
- проектные границы публичного сервитута для эксплуатации газопровода
- 1 - номера поворотных точек публичных сервитутов
- границы субъектов Российской Федерации, муниципальных образований и населенных пунктов
- границы сущ. объектов кап. строительства, сведения о которых содержатся в ЕГРН
- номера сущ. объектов кап. строительства, сведения о которых содержатся в ЕГРН
- границы кадастровых кварталов, сведения о которых содержатся в ЕГРН
- номера кадастровых кварталов, сведения о которых содержатся в ЕГРН
- границы сущ. земельных участков, сведения о которых содержатся в ЕГРН
- номера сущ. земельных участков, сведения о которых содержатся в ЕГРН
- границы зон с особыми условиями территории, сведения о которых содержатся в ЕГРН
- границы земель лесного фонда, сведения о которых содержатся в ЕГРН


						5311.053.П.0/0.1411-ПОС.ГЧ			
						"Газопровод межпоселковый к пгт Кикнур Кикнурского муниципального округа Кировской области"			
Изм.	Кол.уч.	Лист	№ док.	Подп.	Дата	Проект организации строительства.	Стадия	Лист	Листов
ГИП		Перовощиков			13.08.2024		П	109	
Нач. отд.		Чурашова			13.08.2024				
Гл. спец.									
Проверил						Схема расположения сервитутов. М 1 : 2 000. Лист 12.			
Разраб.		Захариков			13.08.2024				
Н. контр.		Иванова			13.08.2024				

линия соединения с листом 14

4363
1240500

-  - проектируемый линейный объект
-  - проектные границы публичного сервитута на период строительства газопровода
-  - проектные границы публичного сервитута для эксплуатации газопровода
-  - номера поворотных точек публичных сервитутов
-  - границы субъектов Российской Федерации, муниципальных образований и населенных пунктов
-  - границы сущ. объектов кап. строительства, сведения о которых содержатся в ЕГРН
-  - номера сущ. объектов кап. строительства, сведения о которых содержатся в ЕГРН
-  - границы кадастровых кварталов, сведения о которых содержатся в ЕГРН
-  - номера кадастровых кварталов, сведения о которых содержатся в ЕГРН
-  - границы сущ. земельных участков, сведения о которых содержатся в ЕГРН
-  - номера сущ. земельных участков, сведения о которых содержатся в ЕГРН
-  - границы зон с особыми условиями территории, сведения о которых содержатся в ЕГРН
-  - границы земель лесного фонда, сведения о которых содержатся в ЕГРН

						5311.053.П.0/0.1411-ПОС.ГЧ			
						"Газопровод межпоселковый к пгт Кикнур Кикнурского муниципального округа Кировской области"			
Изм.	Кол.уч.	Лист	№ док.	Подп.	Дата	Проект организации строительства.	Стадия	Лист	Листов
ГИП		Перевощиков			13.08.2024		П	110	
Нач. отд.		Чурашова			13.08.2024				
Гл. спец.									
Проверил						Схема расположения сервитутов. М 1 : 2 000. Лист 13.	 НИИПГаза		
Разраб.		Захариков			13.08.2024				
Н. контр.		Иванова			13.08.2024				

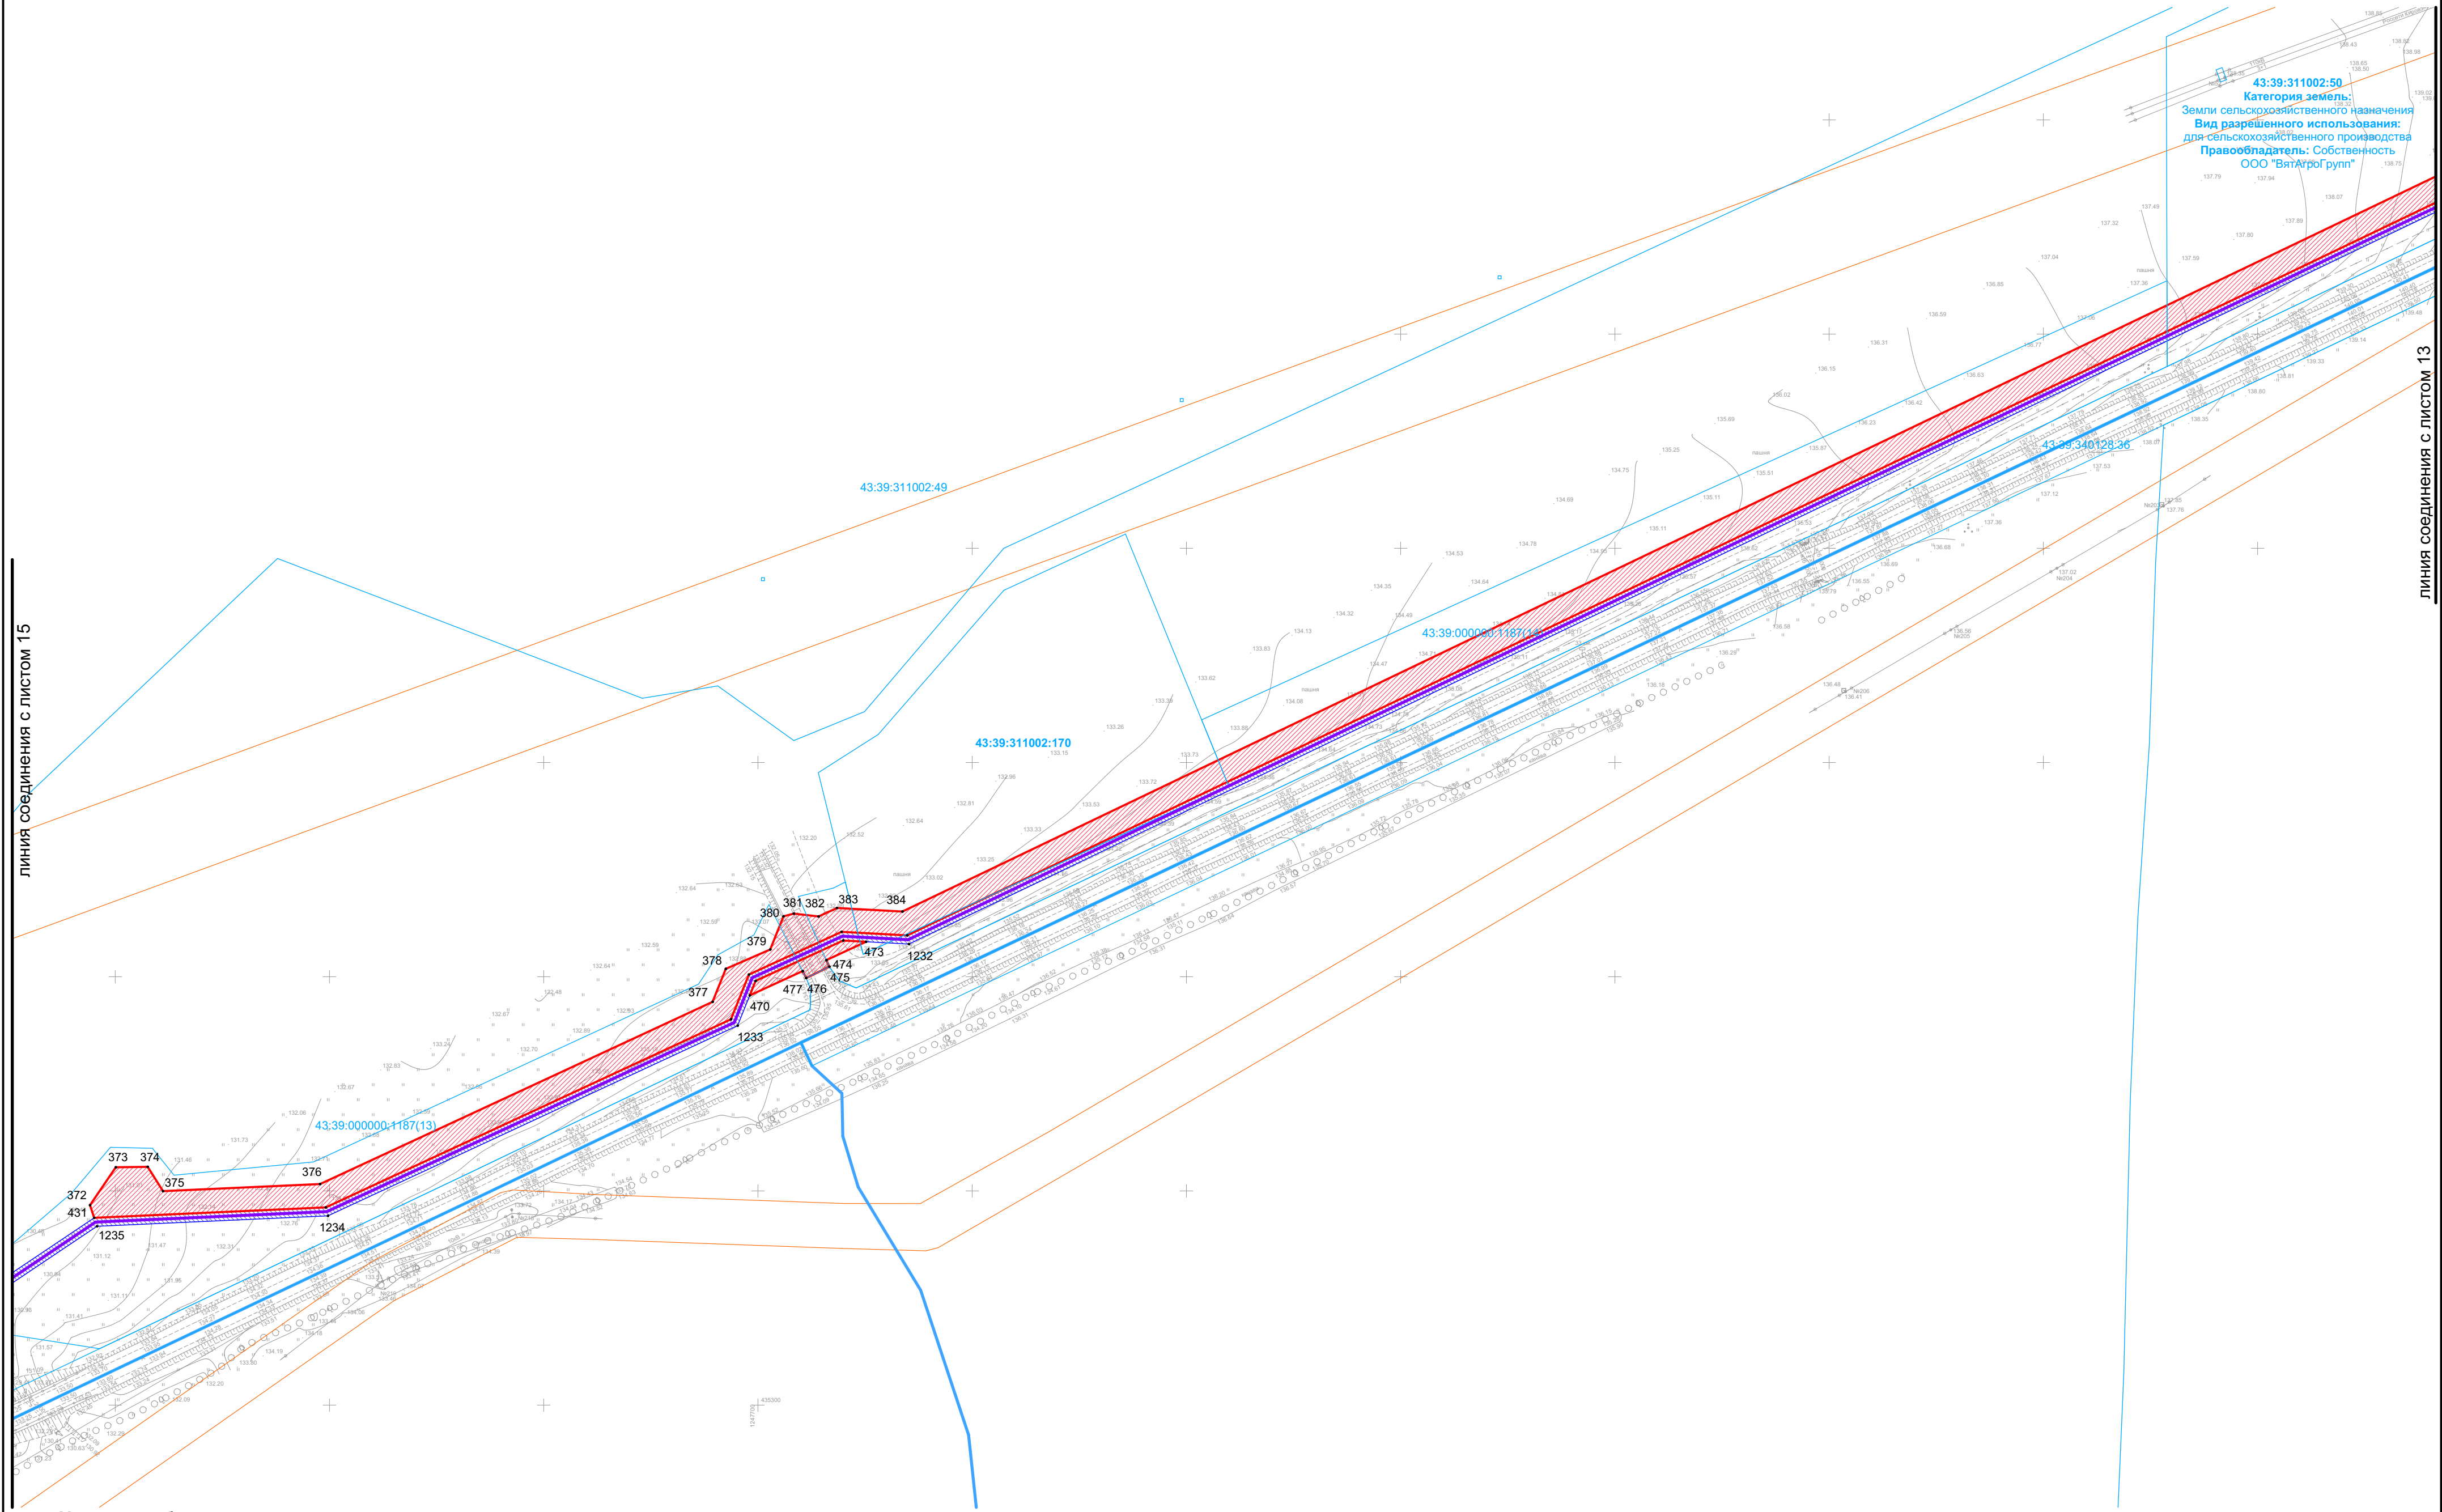

43:39:311002:50
Категория земель:
Земли сельскохозяйственного назначения
Вид разрешенного использования:
для сельскохозяйственного производства
Правообладатель: Собственность
ООО "ВятАгроГрупп"


Условные обозначения:

- проектируемый линейный объект
- проектные границы публичного сервитута на период строительства газопровода
- проектные границы публичного сервитута для эксплуатации газопровода
- 1 - номера поворотных точек публичных сервитутов
- границы субъектов Российской Федерации, муниципальных образований и населенных пунктов
- границы сущ. объектов кап. строительства, сведения о которых содержатся в ЕГРН
- номера сущ. объектов кап. строительства, сведения о которых содержатся в ЕГРН
- границы кадастровых кварталов, сведения о которых содержатся в ЕГРН
- номера кадастровых кварталов, сведения о которых содержатся в ЕГРН
- границы сущ. земельных участков, сведения о которых содержатся в ЕГРН
- номера сущ. земельных участков, сведения о которых содержатся в ЕГРН
- границы зон с особыми условиями территории, сведения о которых содержатся в ЕГРН
- границы земель лесного фонда, сведения о которых содержатся в ЕГРН

						5311.053.П.0/0.1411-ПОС.ГЧ			
						"Газопровод межпоселковый к пгт Кикнур Кикнурского муниципального округа Кировской области"			
Изм.	Кол.уч.	Лист	№ док.	Подп.	Дата	Проект организации строительства.	Стадия	Лист	Листов
ГИП		Перовощиков			13.08.2024		П	111	
Нач. отд.		Чурашова			13.08.2024				
Гл. спец.									
Проверил						Схема расположения сервитутов. М 1 : 2 000. Лист 14.	 НИИПГаза		
Разраб.		Захариков			13.08.2024				
Н. контр.		Иванова			13.08.2024				

линия соединения с листом 16


линия соединения с листом 14

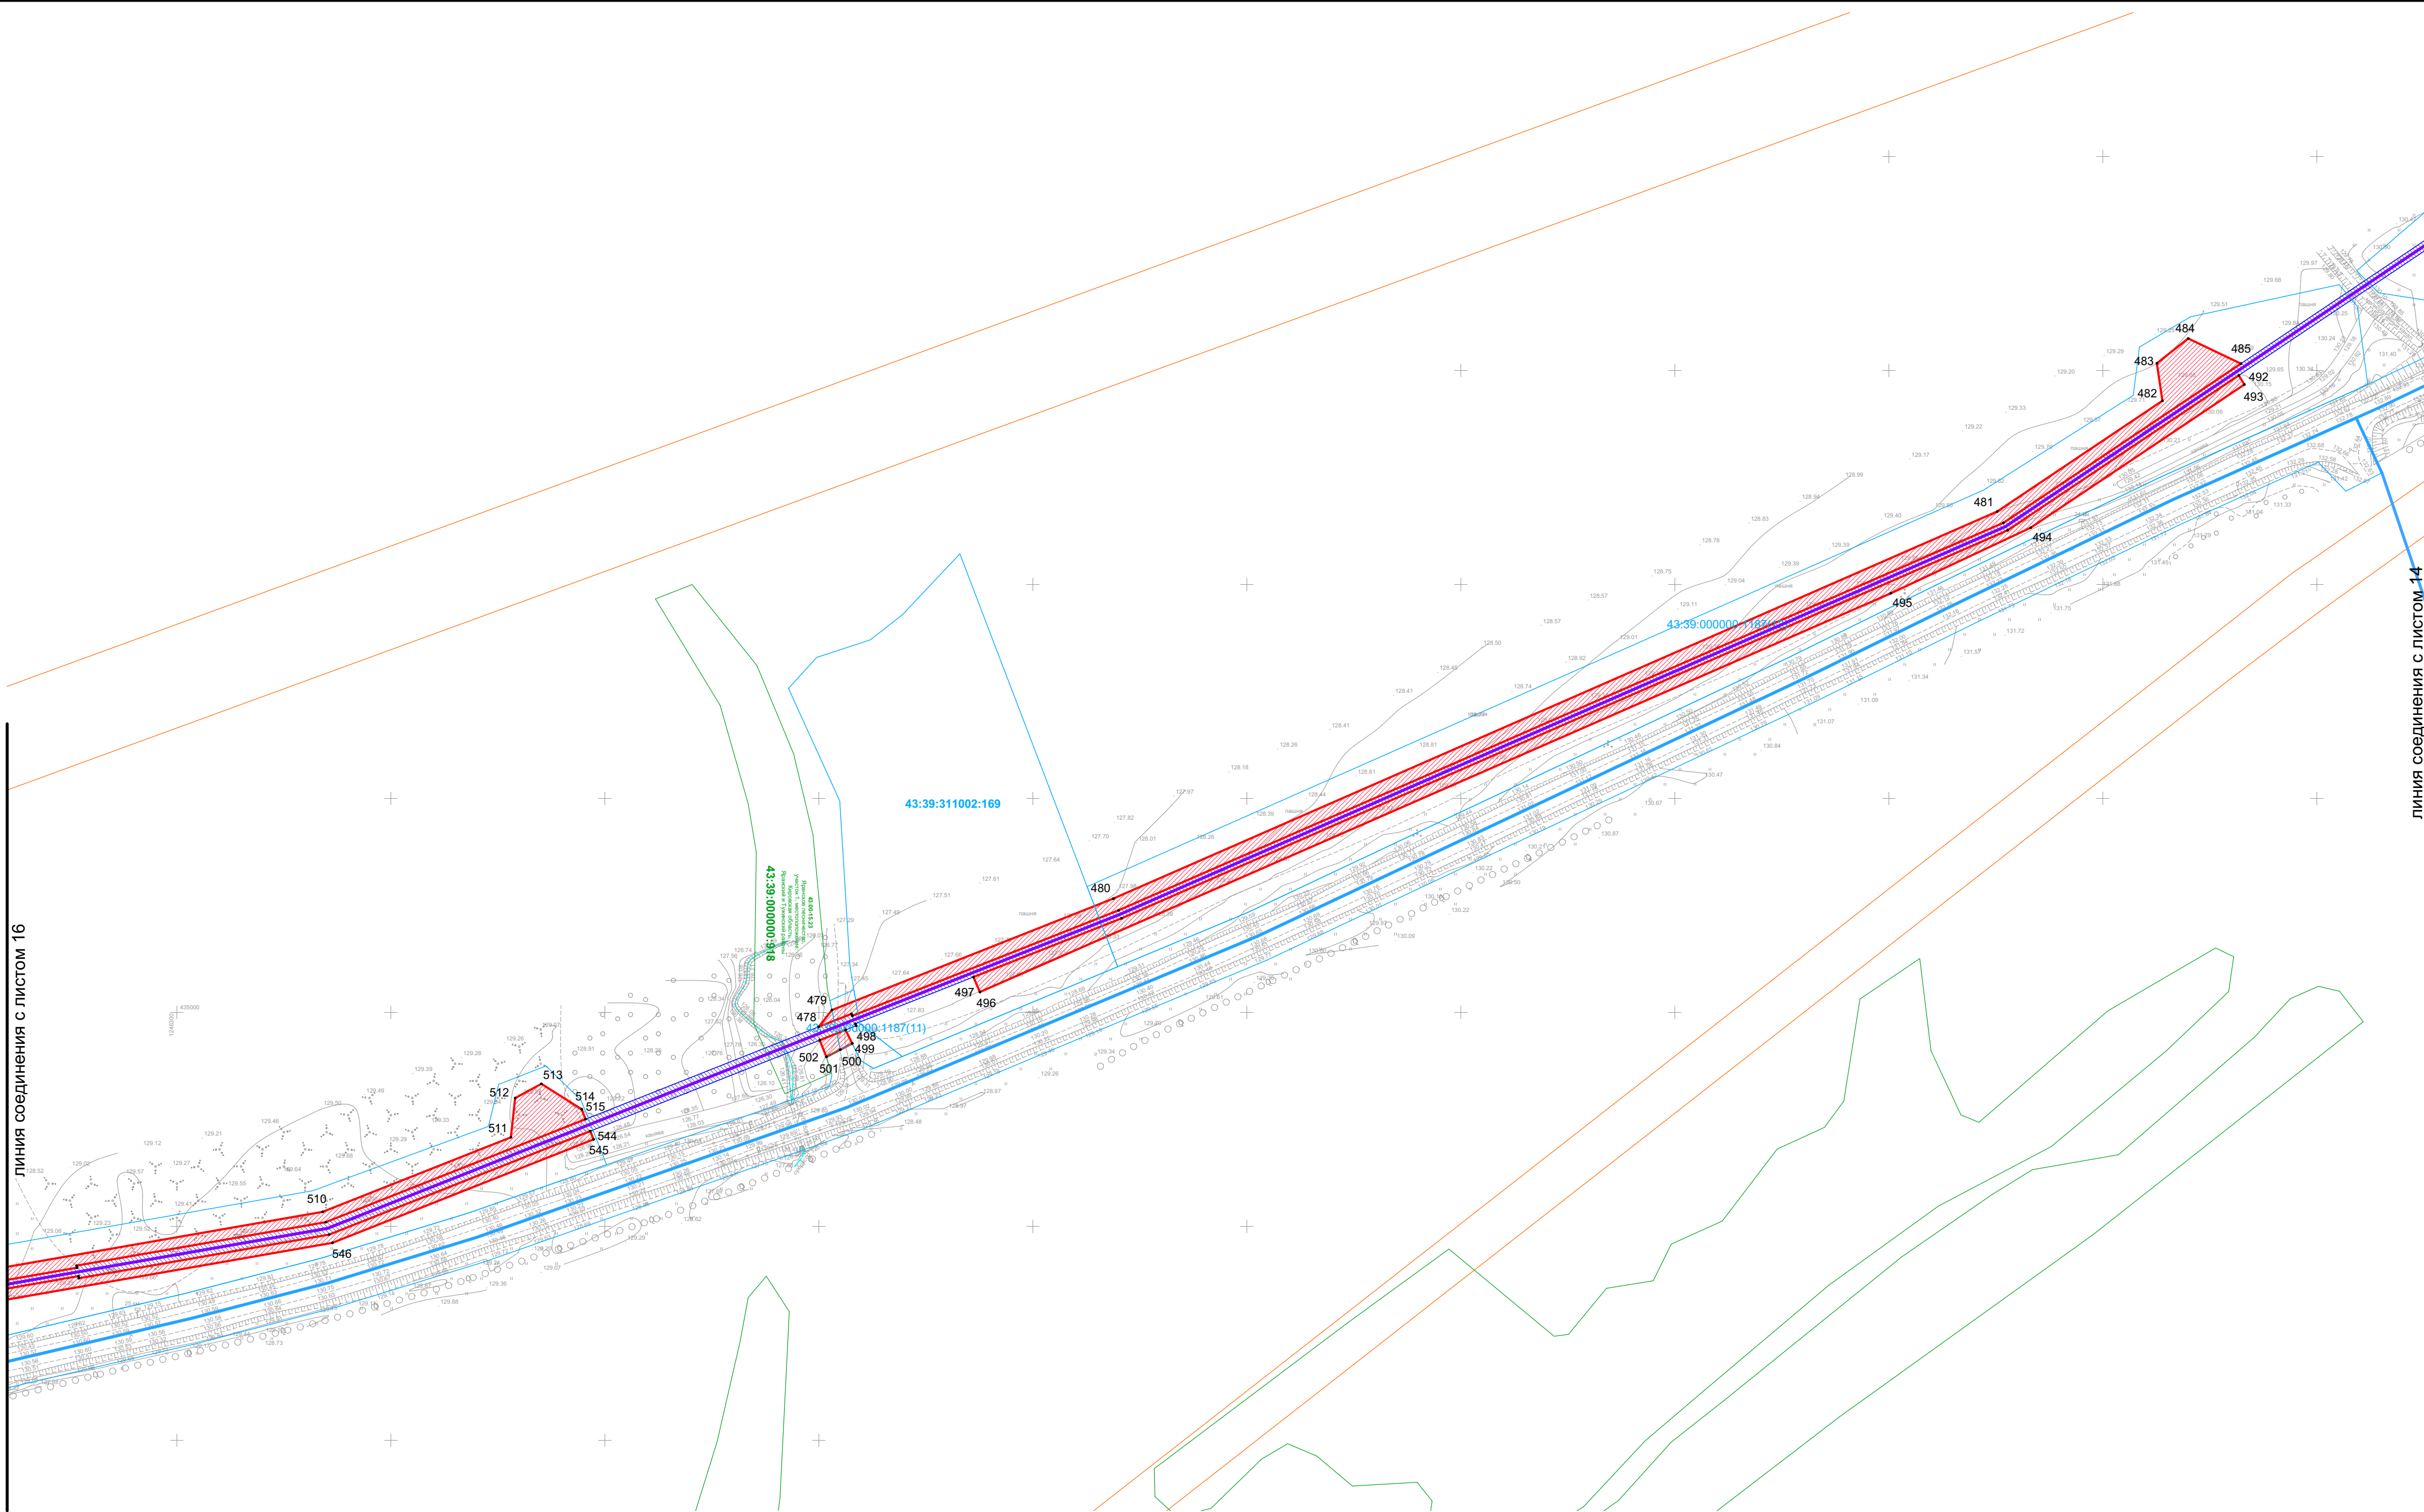

Условные обозначения:

-  - проектируемый линейный объект
-  - проектные границы публичного сервитута на период строительства газопровода
-  - проектные границы публичного сервитута для эксплуатации газопровода
-  - номера поворотных точек публичных сервитутов
-  - границы субъектов Российской Федерации, муниципальных образований и населенных пунктов
-  - границы сущ. объектов кап. строительства, сведения о которых содержатся в ЕГРН
-  - номера сущ. объектов кап. строительства, сведения о которых содержатся в ЕГРН
-  - границы кадастровых кварталов, сведения о которых содержатся в ЕГРН
-  - номера кадастровых кварталов, сведения о которых содержатся в ЕГРН
-  - границы сущ. земельных участков, сведения о которых содержатся в ЕГРН
-  - номера сущ. земельных участков, сведения о которых содержатся в ЕГРН
-  - границы зон с особыми условиями территории, сведения о которых содержатся в ЕГРН
-  - границы земель лесного фонда, сведения о которых содержатся в ЕГРН


						5311.053.П.0/0.1411-ПОС.ГЧ				
						"Газопровод межпоселковый к пгт Кикнур Кикнурского муниципального округа Кировской области"				
Изм.	Кол.уч.	Лист	№ док.	Подп.	Дата					
ГИП		Перевощиков			13.08.2024	Проект организации строительства.		Стадия	Лист	Листов
Нач. отд.		Чурашова			13.08.2024			П	112	
Гл. спец.										
Проверил						Схема расположения сервитутов. М 1 : 2 000. Лист 15.		 НИИПГаза		
Разраб.		Захариков			13.08.2024					
Н. контр.		Иванова			13.08.2024					
						НИИПГаза				

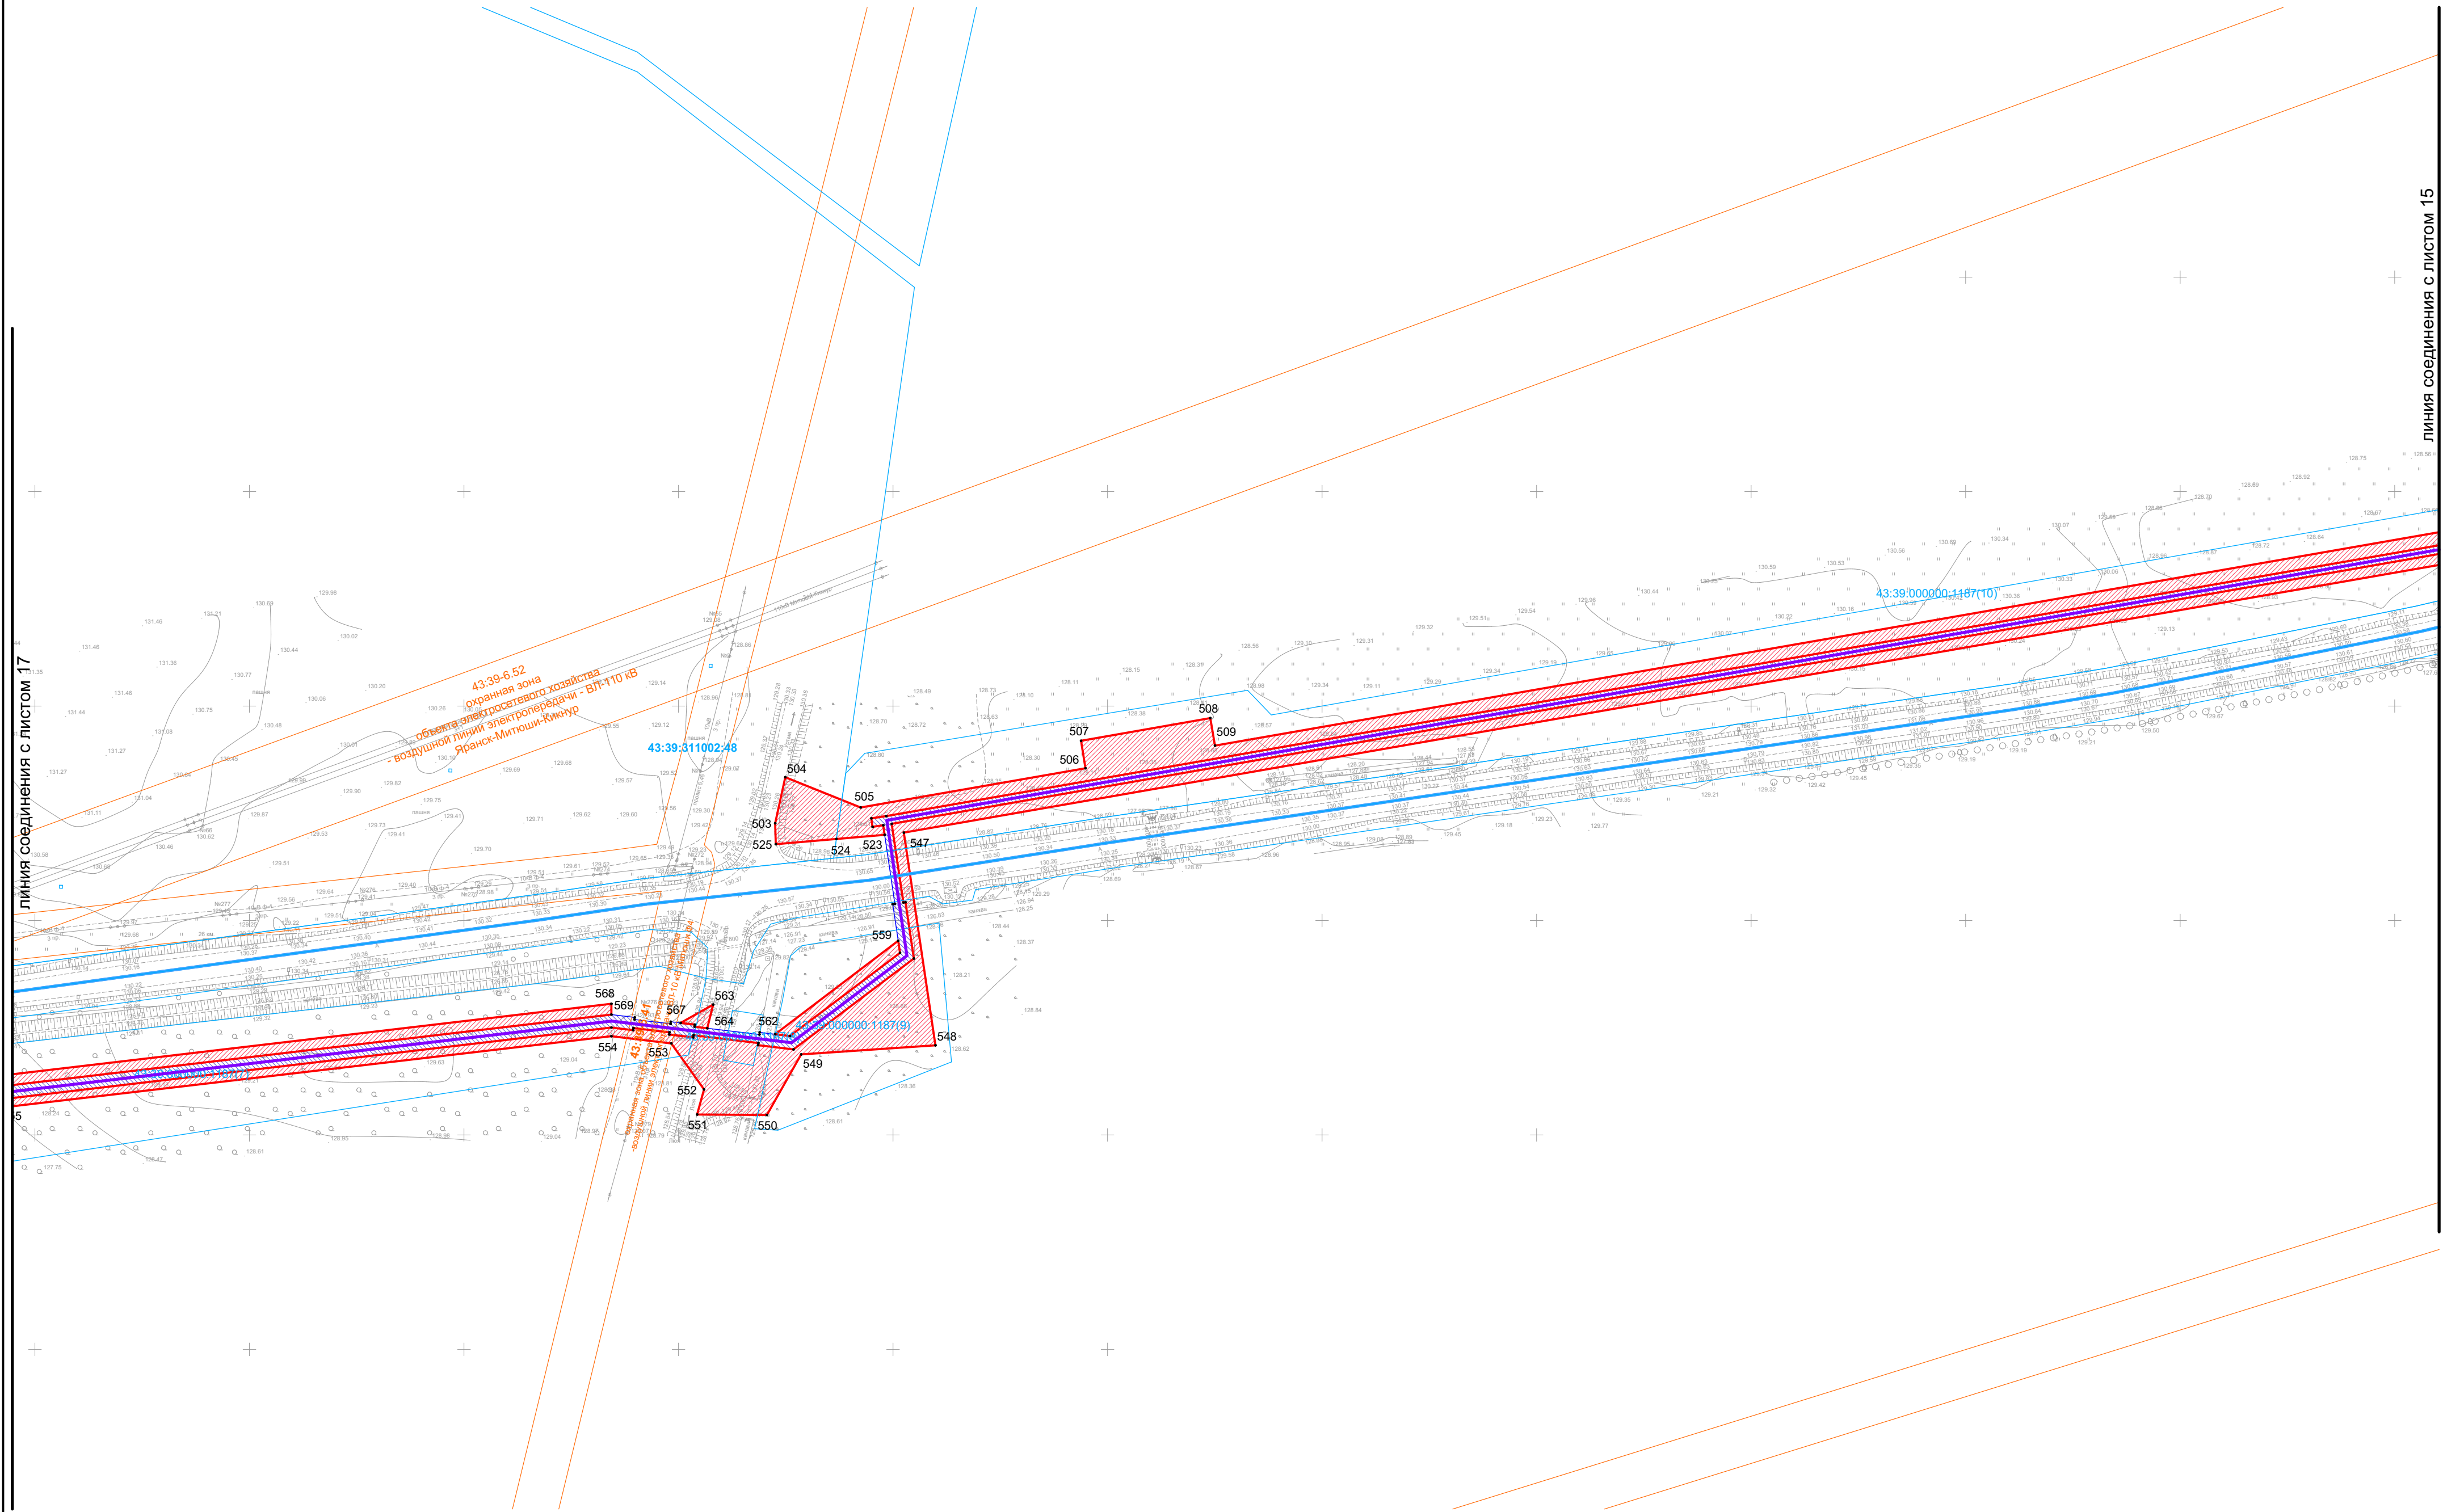

Условные обозначения:

- проектируемый линейный объект
- проектные границы публичного сервитута на период строительства газопровода
- проектные границы публичного сервитута для эксплуатации газопровода
- номера поворотных точек публичных сервитутов
- границы субъектов Российской Федерации, муниципальных образований и населенных пунктов
- границы сущ. объектов кап. строительства, сведения о которых содержатся в ЕГРН
- номера сущ. объектов кап. строительства, сведения о которых содержатся в ЕГРН
- границы кадастровых кварталов, сведения о которых содержатся в ЕГРН
- номера кадастровых кварталов, сведения о которых содержатся в ЕГРН
- границы сущ. земельных участков, сведения о которых содержатся в ЕГРН
- номера сущ. земельных участков, сведения о которых содержатся в ЕГРН
- границы зон с особыми условиями территории, сведения о которых содержатся в ЕГРН
- границы земель лесного фонда, сведения о которых содержатся в ЕГРН


							5311.053.П.0/0.1411-ПОС.ГЧ			
							"Газопровод межпоселковый к пгт Кикнур Кикнурского муниципального округа Кировской области"			
Изм.	Кол.уч.	Лист	№ док.	Подр.	Дата		Проект организации строительства.	Стадия	Лист	Листов
ГИП		Перовощиков			13.08.2024			П	113	
Нач. отд.		Чурашова			13.08.2024					
Гл. спец.										
Проверил							Схема расположения сервитутов. М 1 : 2 000. Лист 16.			
Разраб.		Захариков			13.08.2024					
Н. контр.		Иванова			13.08.2024					

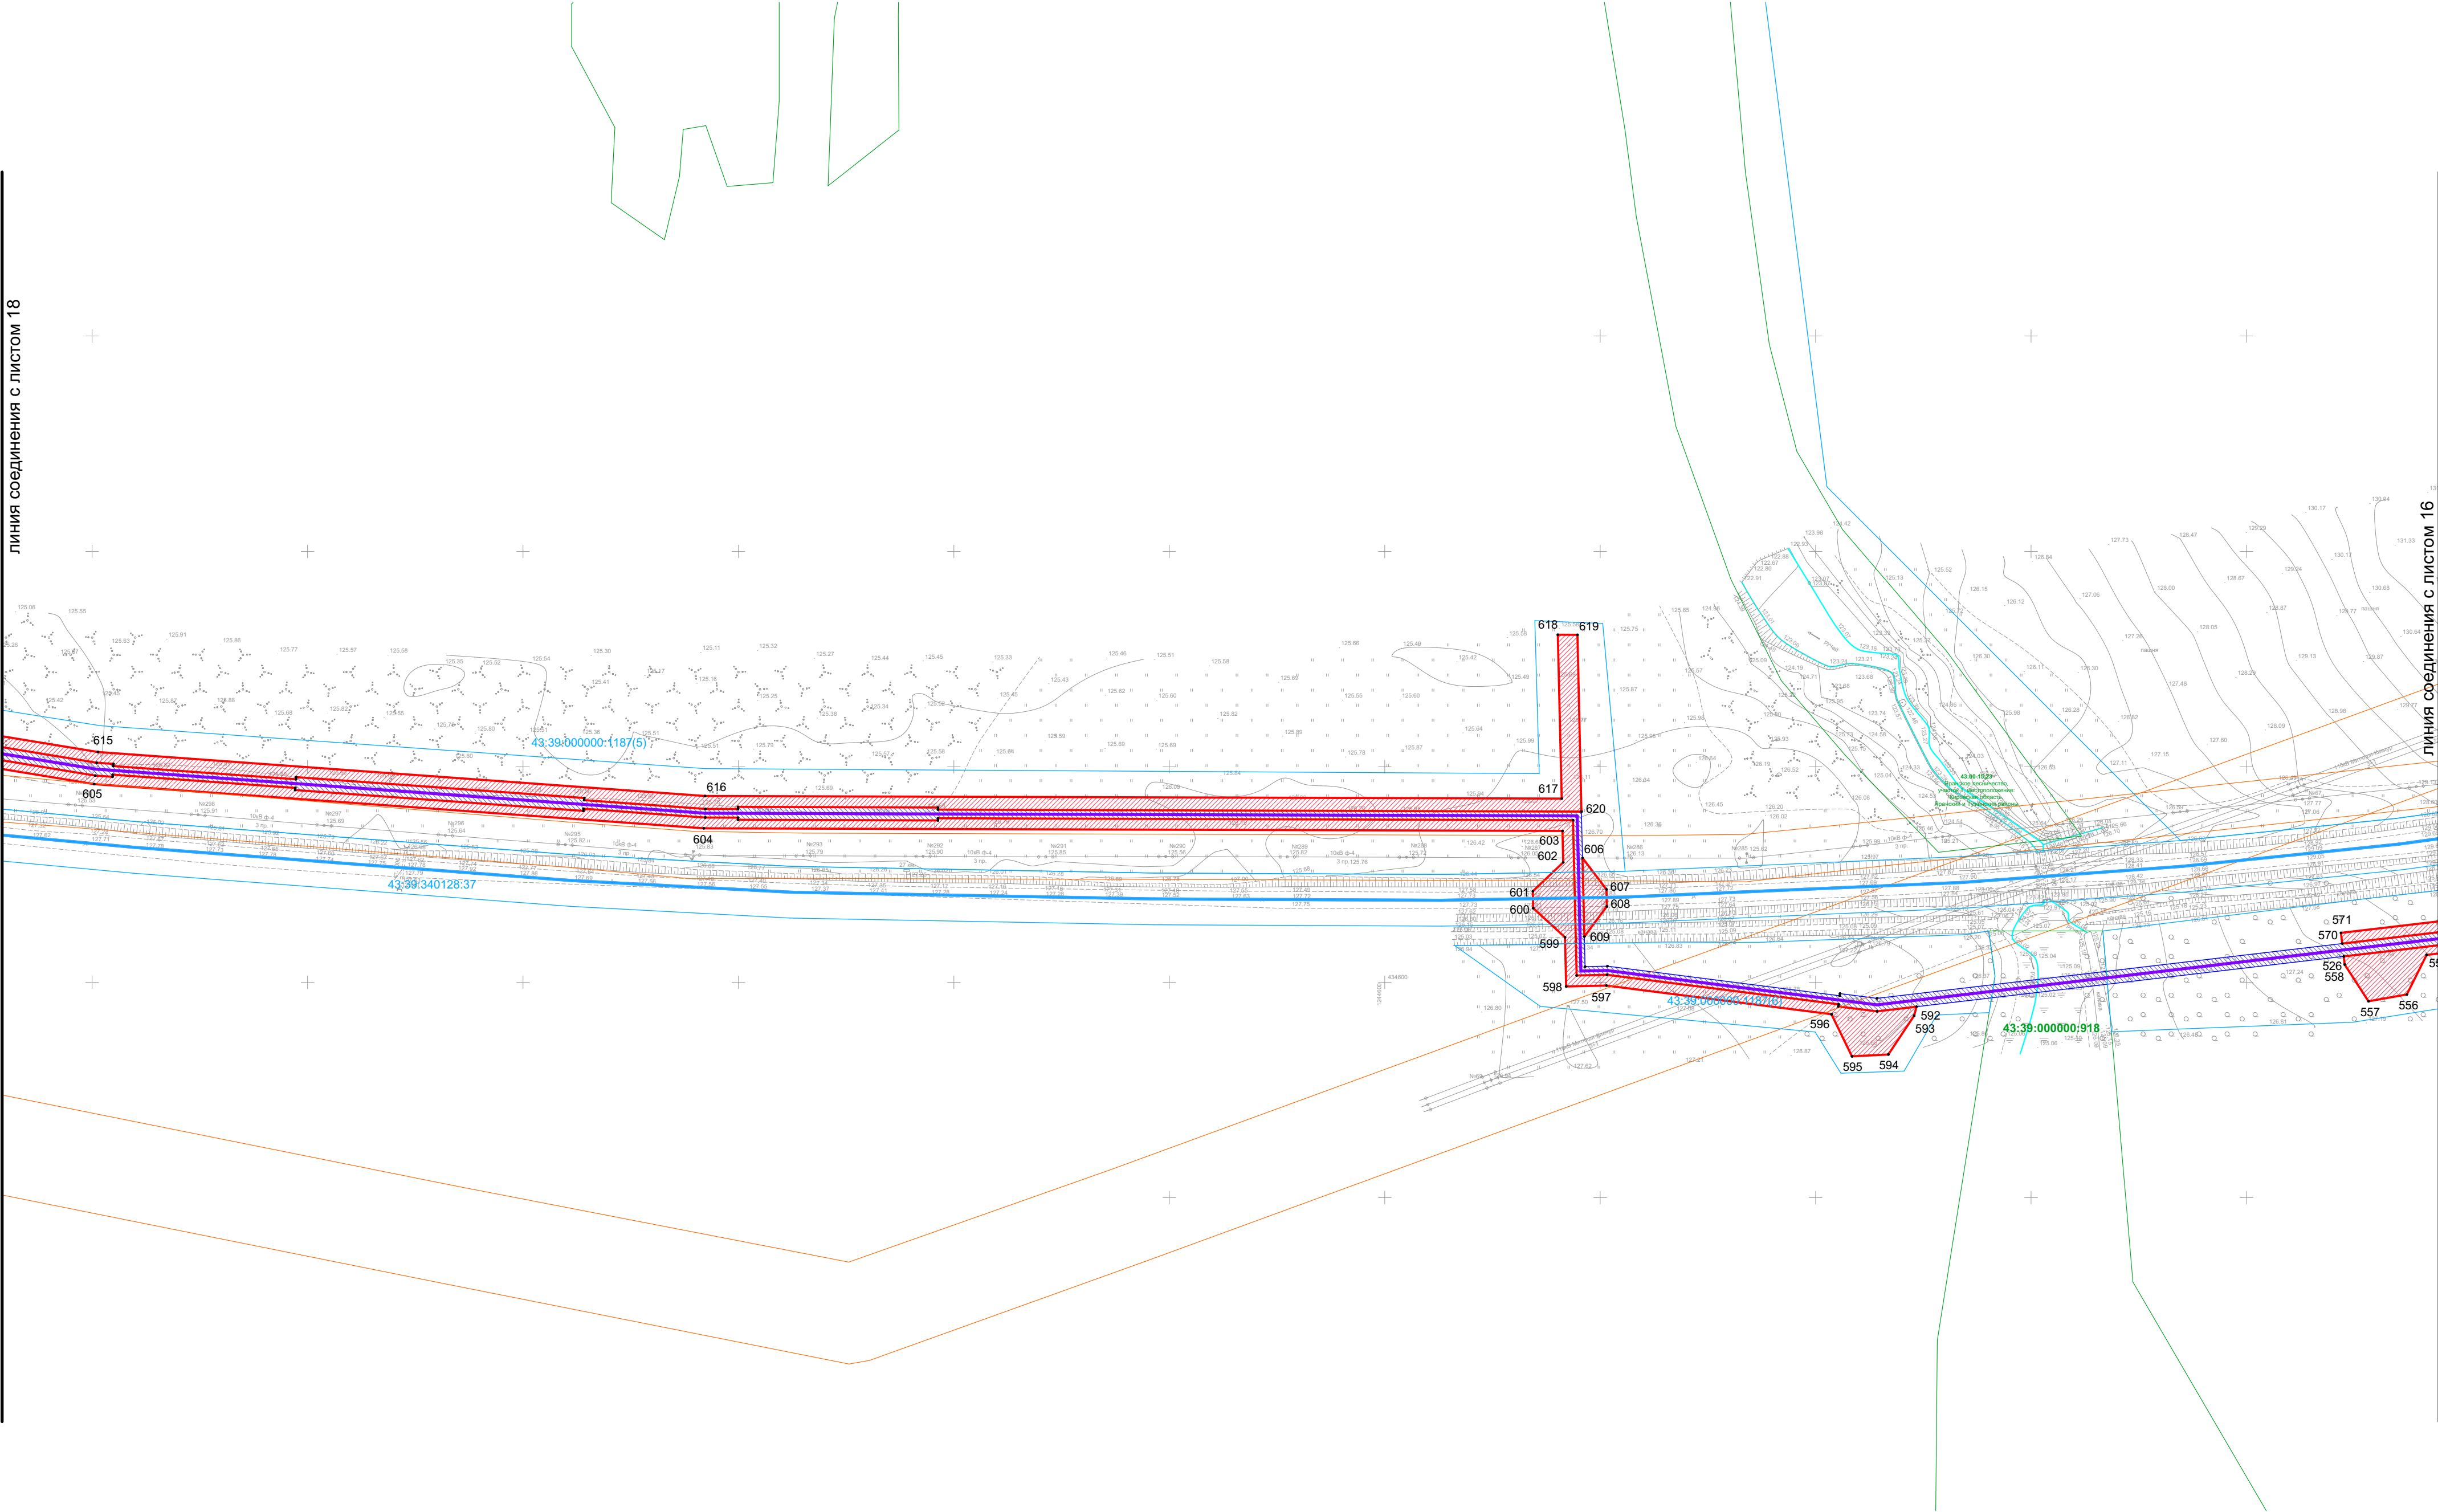

Условные обозначения:

- проектируемый линейный объект
- проектные границы публичного сервитута на период строительства газопровода
- проектные границы публичного сервитута для эксплуатации газопровода
- номера поворотных точек публичных сервитутов
- границы субъектов Российской Федерации, муниципальных образований и населенных пунктов
- границы сущ. объектов кап. строительства, сведения о которых содержатся в ЕГРН
- номера сущ. объектов кап. строительства, сведения о которых содержатся в ЕГРН
- границы кадастровых кварталов, сведения о которых содержатся в ЕГРН
- номера кадастровых кварталов, сведения о которых содержатся в ЕГРН
- границы сущ. земельных участков, сведения о которых содержатся в ЕГРН
- номера сущ. земельных участков, сведения о которых содержатся в ЕГРН
- границы зон с особыми условиями территории, сведения о которых содержатся в ЕГРН
- границы земель лесного фонда, сведения о которых содержатся в ЕГРН


						5311.053.П.0/0.1411-ПОС.ГЧ			
						"Газопровод межпоселковый к пгт Кикнур Кикнурского муниципального округа Кировской области"			
Изм.	Кол.уч.	Лист	№ док.	Подп.	Дата	Проект организации строительства.	Стадия	Лист	Листов
							П	114	
						Схема расположения сервитутов. М 1 : 2 000. Лист 17.			
Нач. отд.		Перовошиков			13.08.2024	Схема расположения сервитутов. М 1 : 2 000. Лист 17.			
Гл. спец.		Чурашова			13.08.2024				
Проверил									
Разраб.		Захариков			13.08.2024				
Н. контр.		Иванова			13.08.2024				

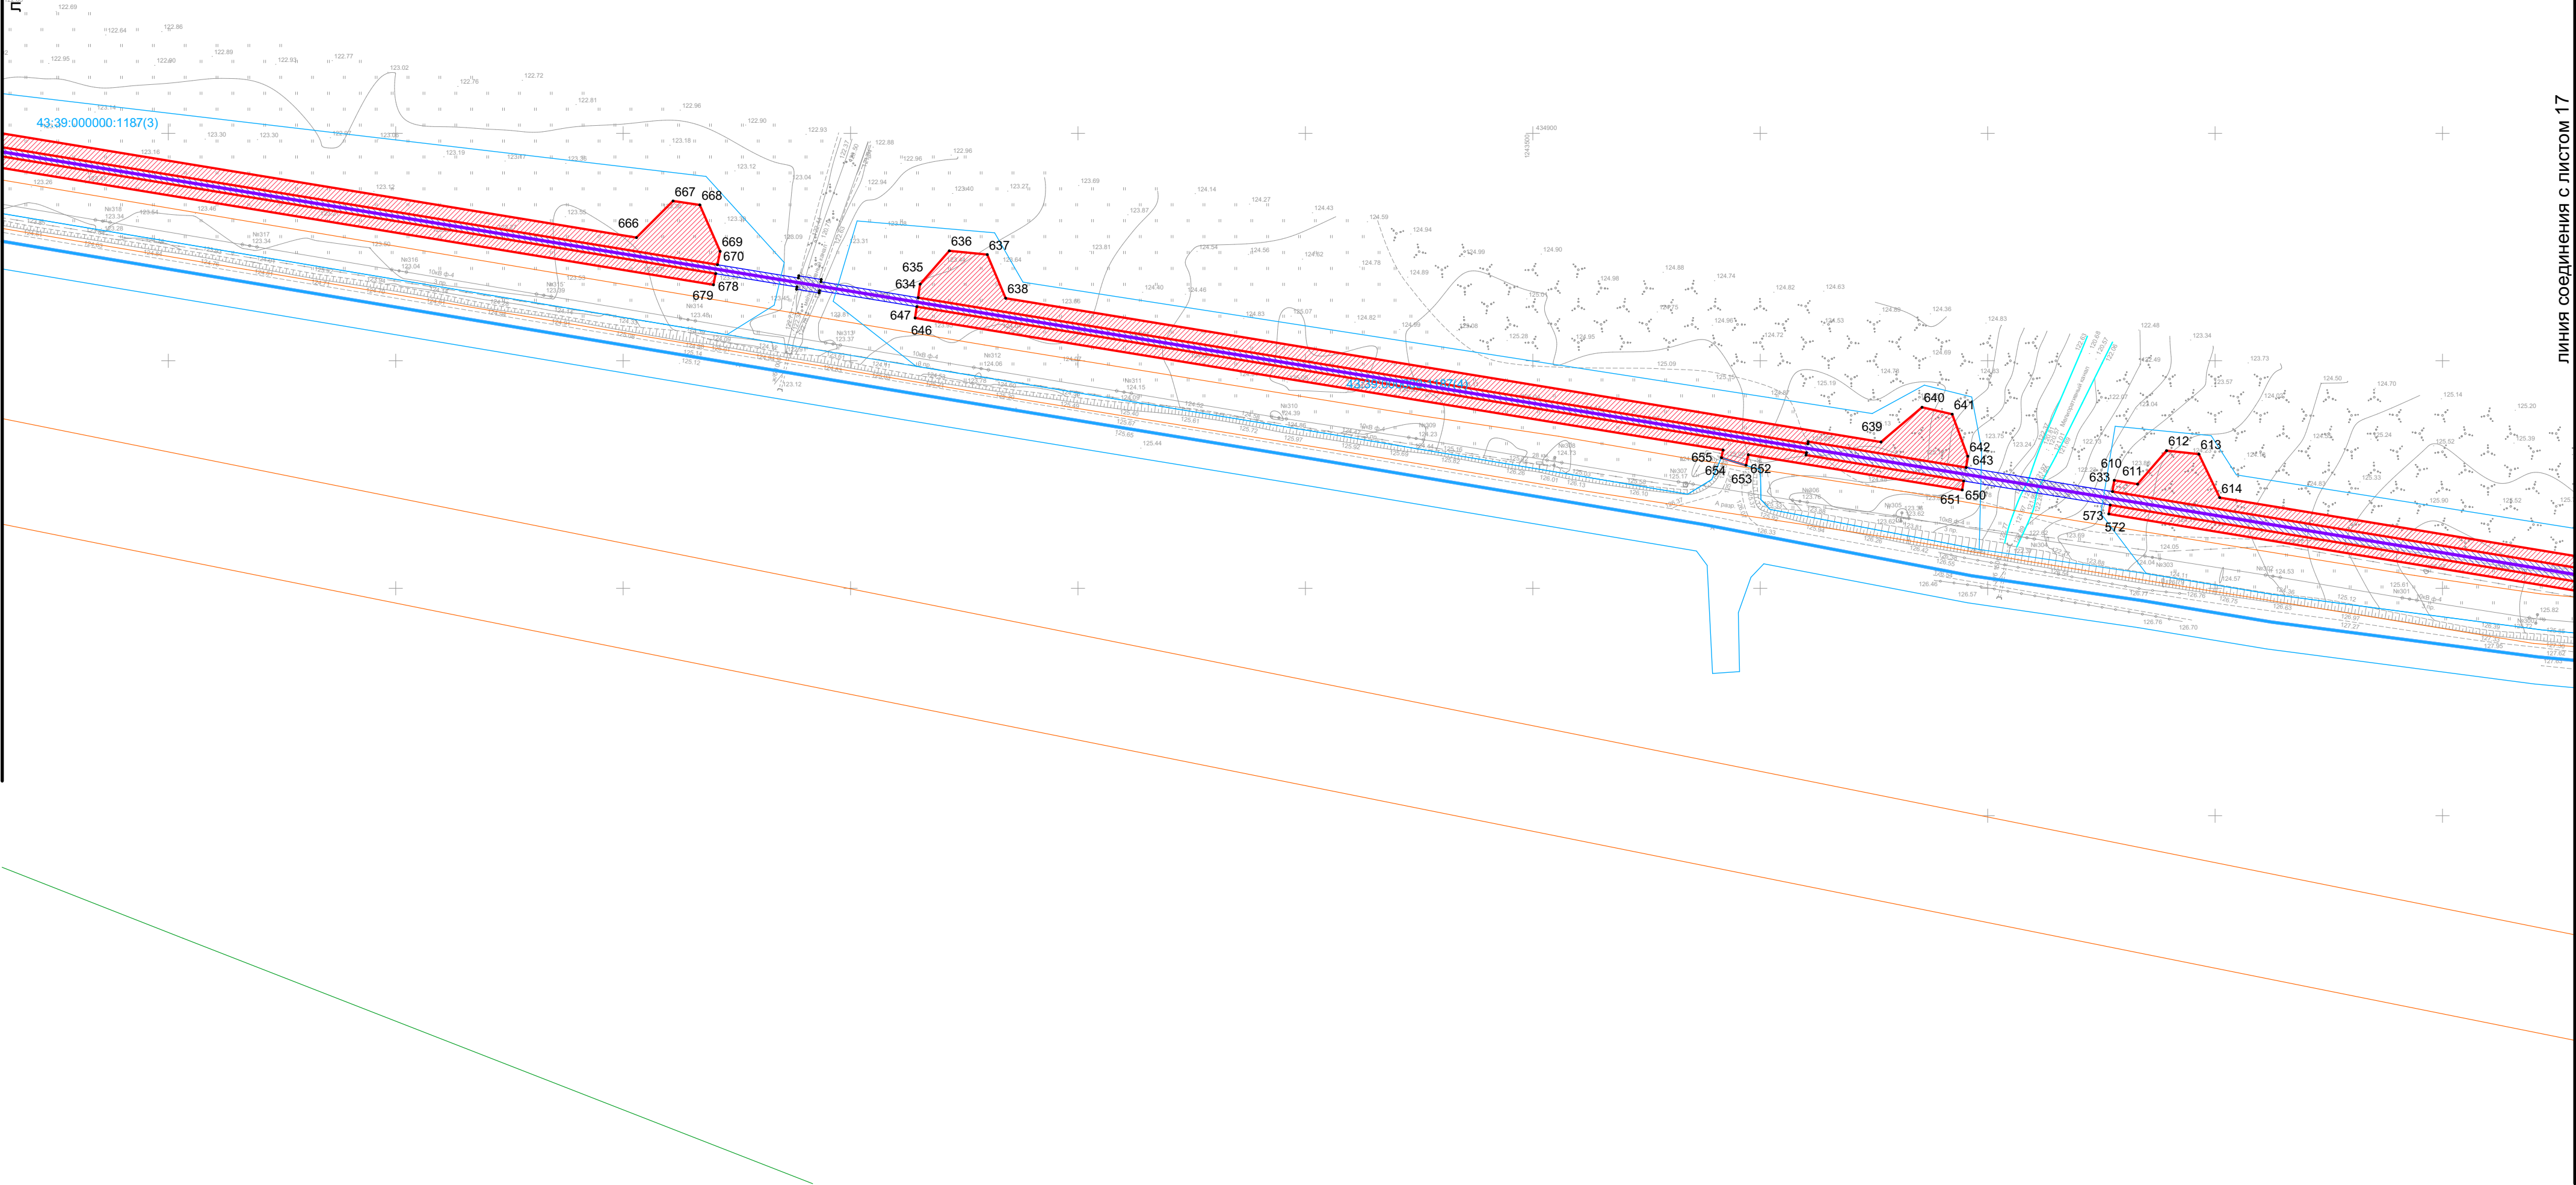

Условные обозначения:

- проектируемый линейный объект
- проектные границы публичного сервитута на период строительства газопровода
- проектные границы публичного сервитута для эксплуатации газопровода
- номера поворотных точек публичных сервитутов
- границы субъектов Российской Федерации, муниципальных образований и населенных пунктов
- границы сущ. объектов кап. строительства, сведения о которых содержатся в ЕГРН
- номера сущ. объектов кап. строительства, сведения о которых содержатся в ЕГРН
- границы кадастровых кварталов, сведения о которых содержатся в ЕГРН
- номера кадастровых кварталов, сведения о которых содержатся в ЕГРН
- границы сущ. земельных участков, сведения о которых содержатся в ЕГРН
- номера сущ. земельных участков, сведения о которых содержатся в ЕГРН
- границы зон с особыми условиями территории, сведения о которых содержатся в ЕГРН
- границы земель лесного фонда, сведения о которых содержатся в ЕГРН

							5311.053.П.0/0.1411-ПОС.ГЧ			
							"Газопровод межпоселковый к пгт Кикнур Кикнурского муниципального округа Кировской области"			
Изм.	Кол.уч.	Лист	№ док.	Подп.	Дата		Проект организации строительства.	Стадия	Лист	Листов
ГИП		Перовощиков			13.08.2024			П	115	
Нач. отд.		Чурашова			13.08.2024					
Гл. спец.										
Проверил							Схема расположения сервитутов. М 1 : 2 000. Лист 18.			
Разраб.		Захариков			13.08.2024					
Н. контр.		Иванова			13.08.2024					

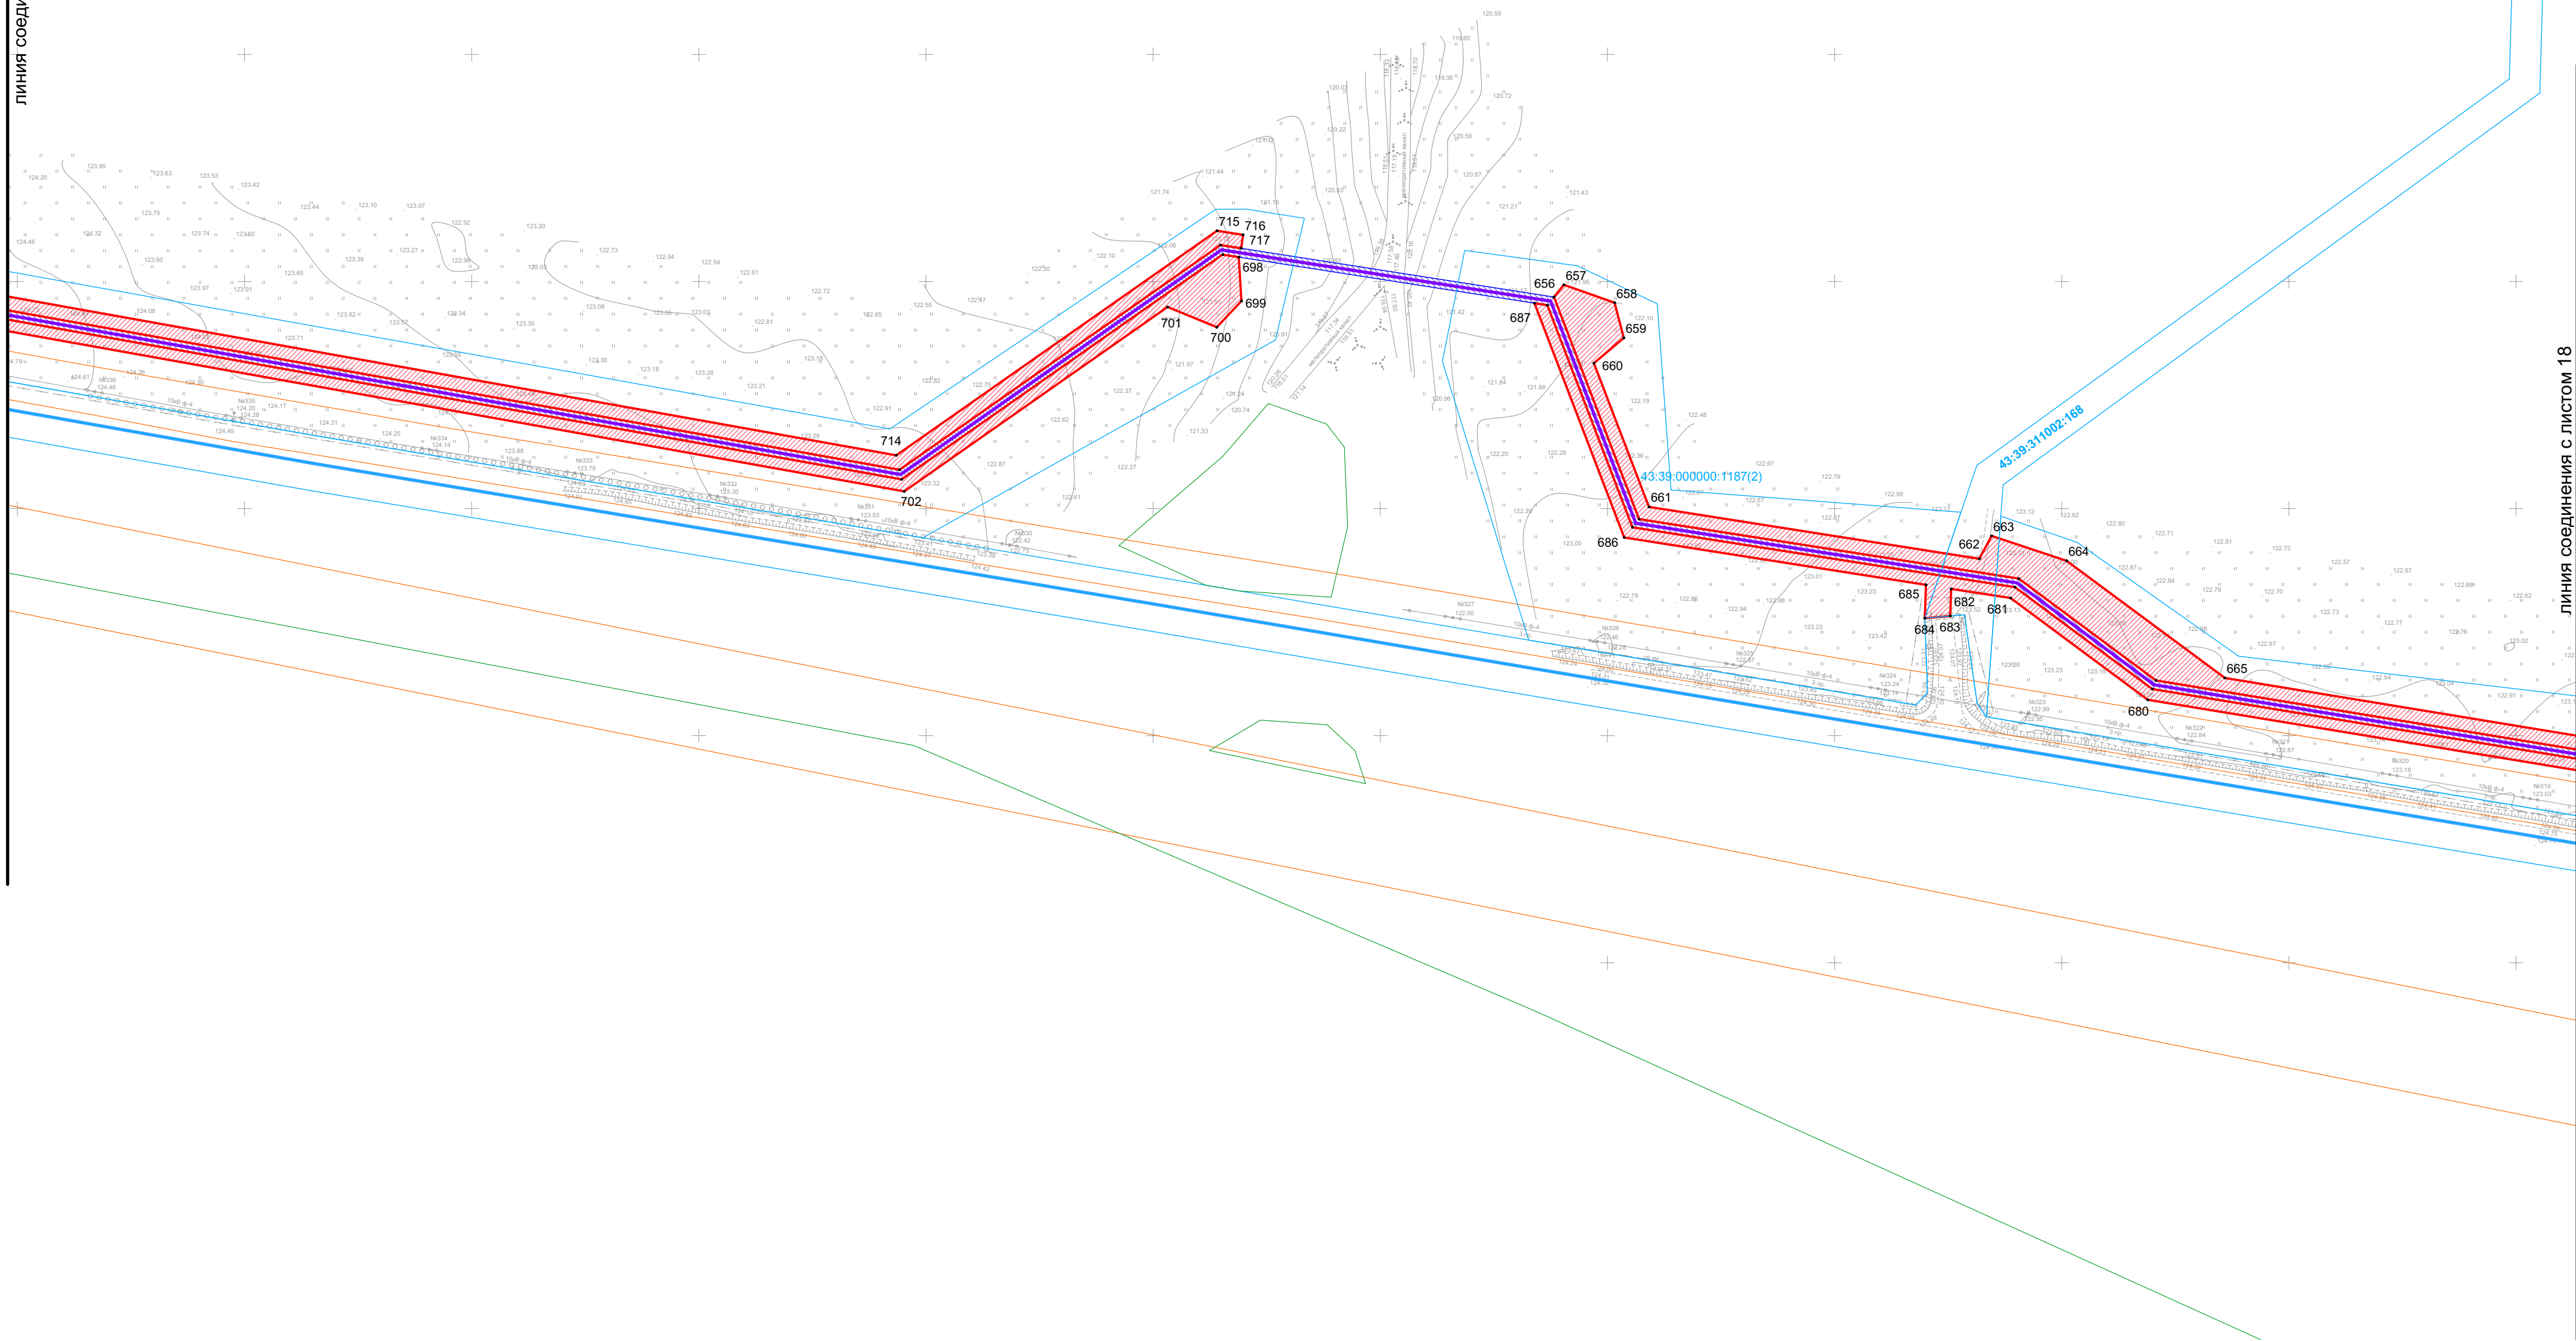

Условные обозначения:

-  - проектируемый линейный объект
-  - проектные границы публичного сервитута на период строительства газопровода
-  - проектные границы публичного сервитута для эксплуатации газопровода
-  - номера поворотных точек публичных сервитутов
-  - границы субъектов Российской Федерации, муниципальных образований и населенных пунктов
-  - границы сущ. объектов кап. строительства, сведения о которых содержатся в ЕГРН
-  - номера сущ. объектов кап. строительства, сведения о которых содержатся в ЕГРН
-  - границы кадастровых кварталов, сведения о которых содержатся в ЕГРН
-  - номера кадастровых кварталов, сведения о которых содержатся в ЕГРН
-  - границы сущ. земельных участков, сведения о которых содержатся в ЕГРН
-  - номера сущ. земельных участков, сведения о которых содержатся в ЕГРН
-  - границы зон с особыми условиями территории, сведения о которых содержатся в ЕГРН
-  - границы земель лесного фонда, сведения о которых содержатся в ЕГРН

						5311.053.П.0/0.1411-ПОС.ГЧ		
						"Газопровод межпоселковый к пгт Кикнур Кикнурского муниципального округа Кировской области"		
Изм.	Кол.уч.	Лист	№ док.	Подп.	Дата			
ГИП		Перевощиков			13.08.2024			
Нач. отд.		Чурашова			13.08.2024	Проект организации строительства.		
Гл. спец.						Стадия	Лист	Листов
						П	116	
Проверил						Схема расположения сервитутов. М 1 : 2 000. Лист 19.		 НИИПГаза
Разраб.		Захариков			13.08.2024			
Н. контр.		Иванова			13.08.2024			

линия соединения с листом 21

43:10-3.103
МО "Кикнурский муниципальный округ"
Кировской области

43:10:331001

43:39-3.5
МО "Кугальское СП"
Яранского МР
Кировской области

43:39:311002


43:10:000000:861(7)

линия соединения с листом 19

Условные обозначения:

-  - проектируемый линейный объект
-  - проектные границы публичного сервитута на период строительства газопровода
-  - проектные границы публичного сервитута для эксплуатации газопровода
-  - номера поворотных точек публичных сервитутов
-  - границы субъектов Российской Федерации, муниципальных образований и населенных пунктов
-  - границы сущ. объектов кап. строительства, сведения о которых содержатся в ЕГРН
-  - номера сущ. объектов кап. строительства, сведения о которых содержатся в ЕГРН
-  - границы кадастровых кварталов, сведения о которых содержатся в ЕГРН
-  - номера кадастровых кварталов, сведения о которых содержатся в ЕГРН
-  - границы сущ. земельных участков, сведения о которых содержатся в ЕГРН
-  - номера сущ. земельных участков, сведения о которых содержатся в ЕГРН
-  - границы зон с особыми условиями территории, сведения о которых содержатся в ЕГРН
-  - границы земель лесного фонда, сведения о которых содержатся в ЕГРН


						5311.053.П.0/0.1411-ПОС.ГЧ			
						"Газопровод межпоселковый к пгт Кикнур Кикнурского муниципального округа Кировской области"			
Изм.	Кол.уч.	Лист	№ док.	Подп.	Дата	Проект организации строительства.	Стадия	Лист	Листов
ГИП		Перевозицков			13.08.2024		П	117	
Нач. отд.		Чурашова			13.08.2024				
Гл. спец.									
Проверил						Схема расположения сервитутов. М 1 : 2 000. Лист 20.	 НИИПГаза		
Разраб.		Захариков			13.08.2024				
Н. контр.		Иванова			13.08.2024				

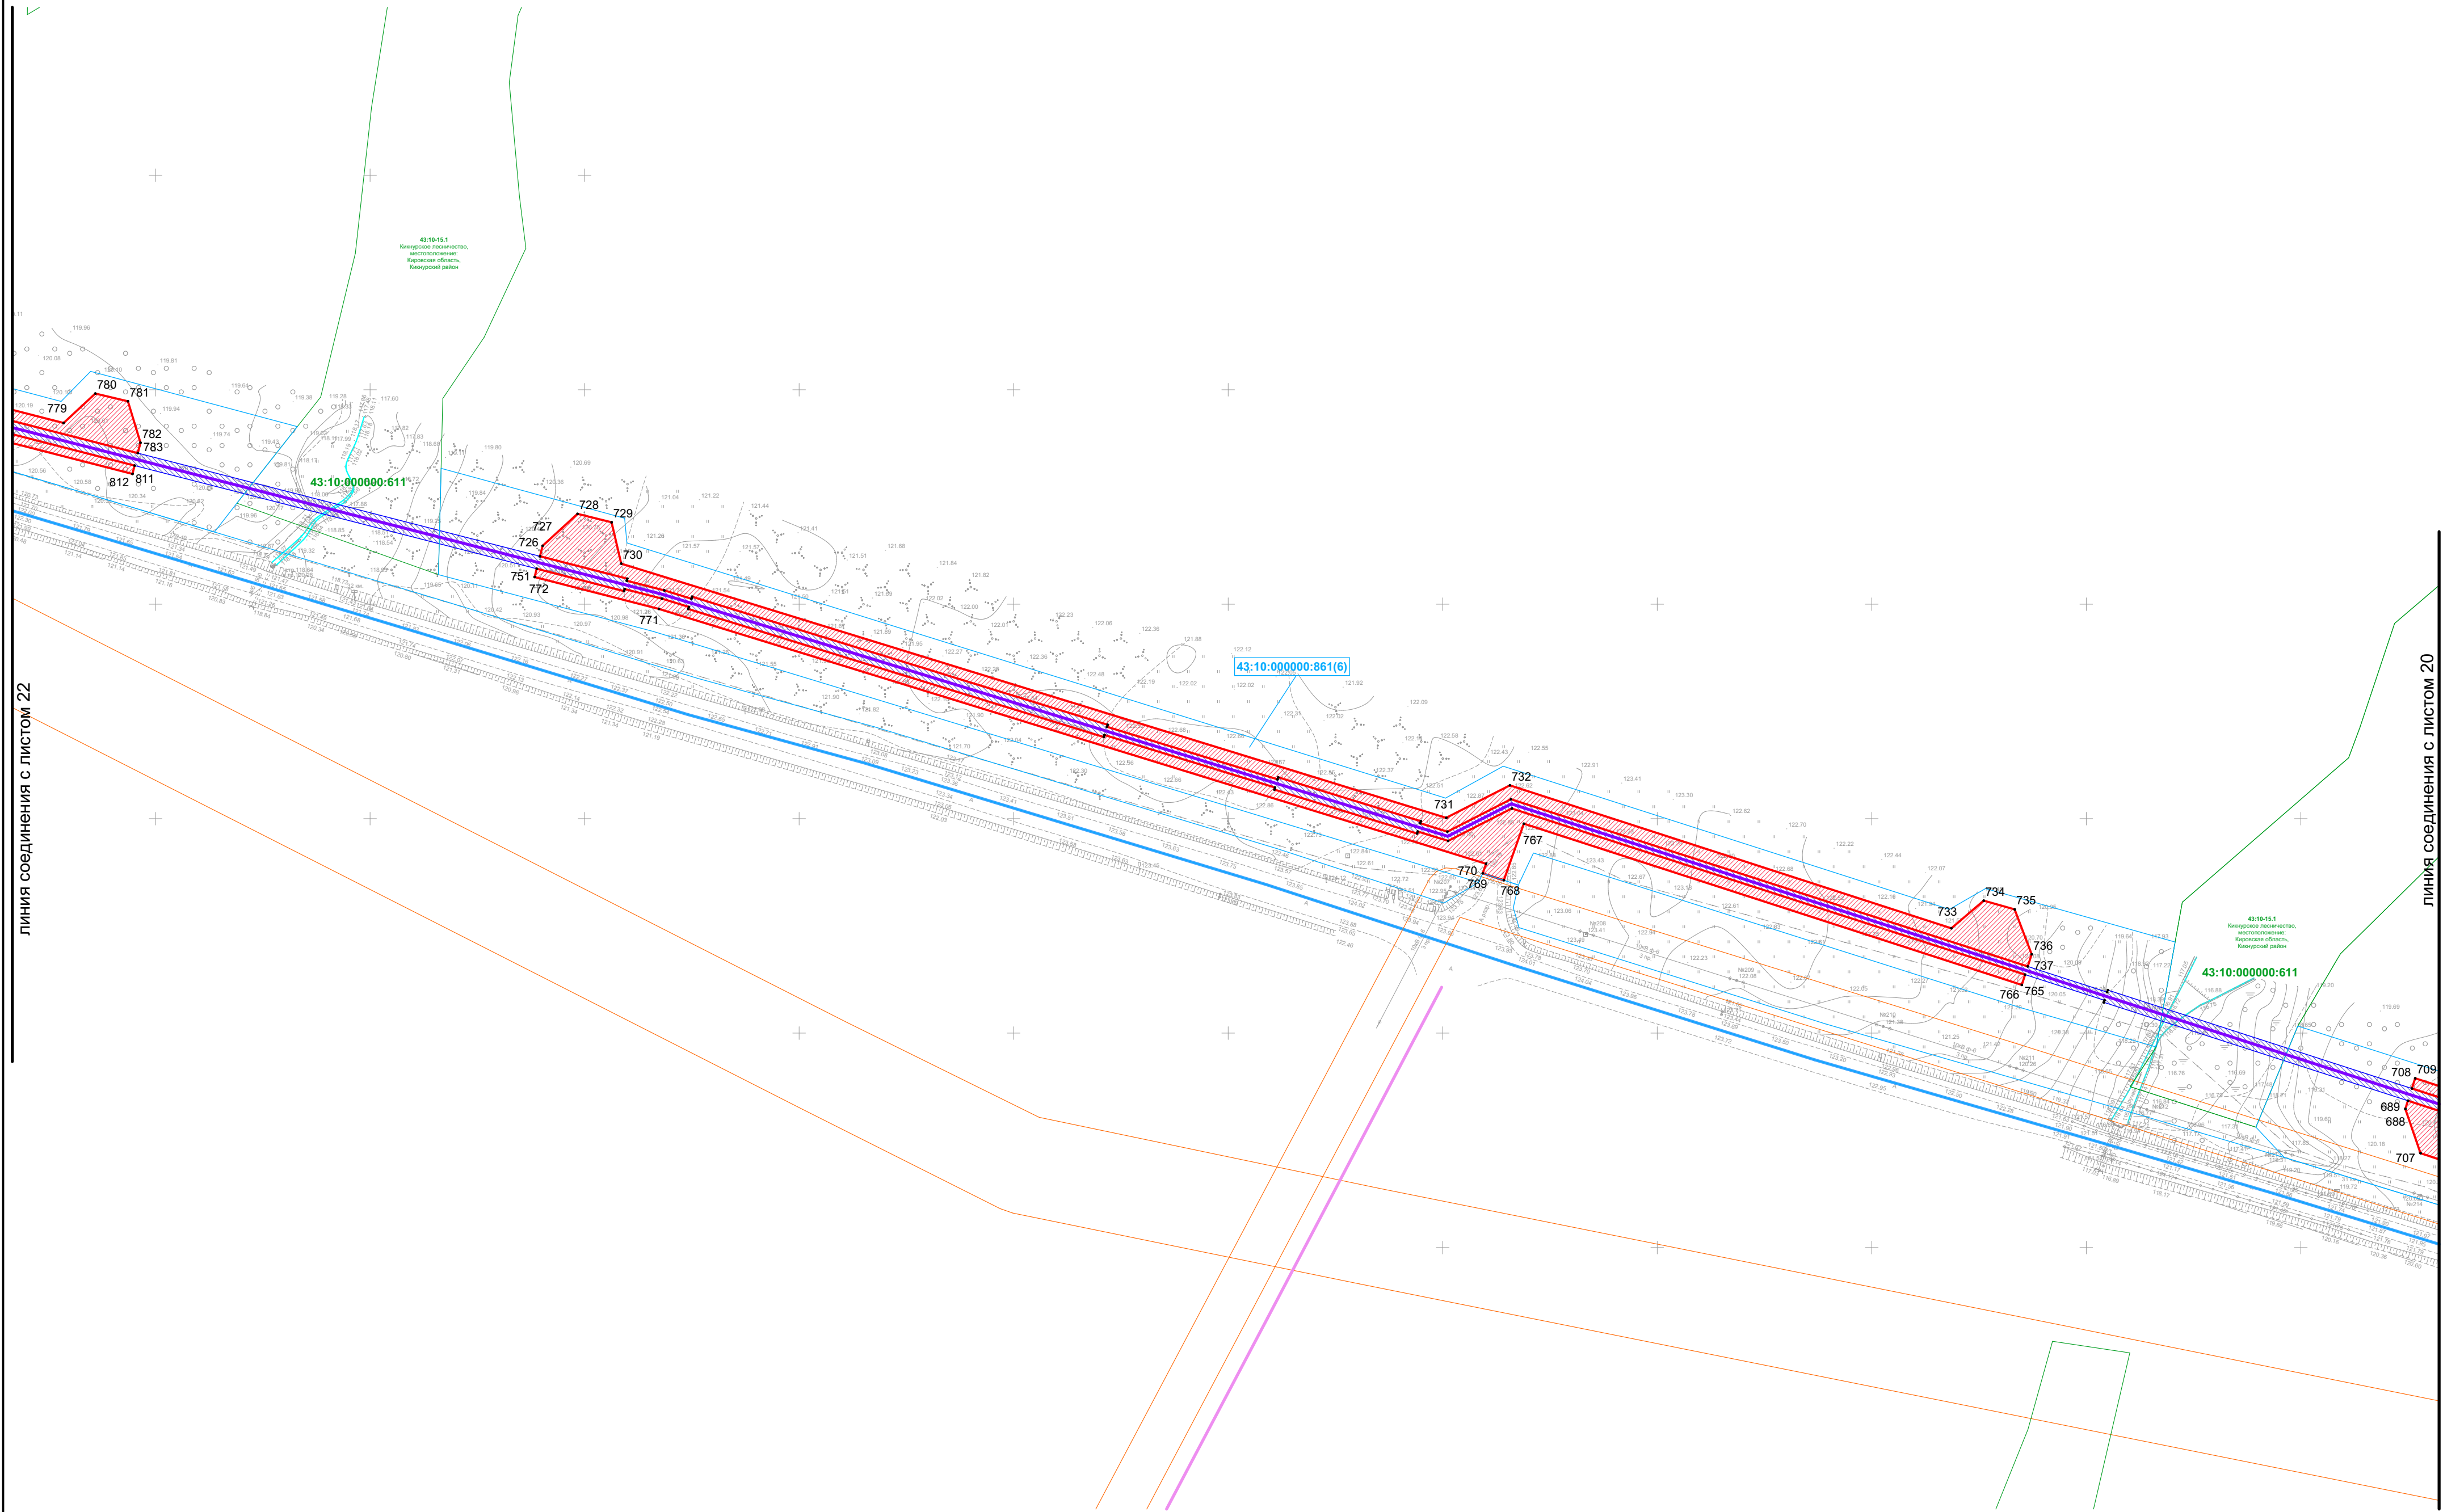

Условные обозначения:

- проектируемый линейный объект
- проектные границы публичного сервитута на период строительства газопровода
- проектные границы публичного сервитута для эксплуатации газопровода
- номера поворотных точек публичных сервитутов
- границы субъектов Российской Федерации, муниципальных образований и населенных пунктов
- границы сущ. объектов кап. строительства, сведения о которых содержатся в ЕГРН
- номера сущ. объектов кап. строительства, сведения о которых содержатся в ЕГРН
- границы кадастровых кварталов, сведения о которых содержатся в ЕГРН
- номера кадастровых кварталов, сведения о которых содержатся в ЕГРН
- границы сущ. земельных участков, сведения о которых содержатся в ЕГРН
- номера сущ. земельных участков, сведения о которых содержатся в ЕГРН
- границы зон с особыми условиями территории, сведения о которых содержатся в ЕГРН
- границы земель лесного фонда, сведения о которых содержатся в ЕГРН

							5311.053.П.0/0.1411-ПОС.ГЧ			
							"Газопровод межпоселковый к пгт Кикнур Кикнурского муниципального округа Кировской области"			
Изм.	Кол.уч.	Лист	№ док.	Подп.	Дата		Проект организации строительства.	Стадия	Лист	Листов
ГИП		Перовощиков			13.08.2024			П	118	
Нач. отд.		Чурашова			13.08.2024					
Гл. спец.										
Проверил							Схема расположения сервитутов. М 1 : 2 000. Лист 21.	 НИИПГаза		
Разраб.		Захариков			13.08.2024					
Н. контр.		Иванова			13.08.2024					

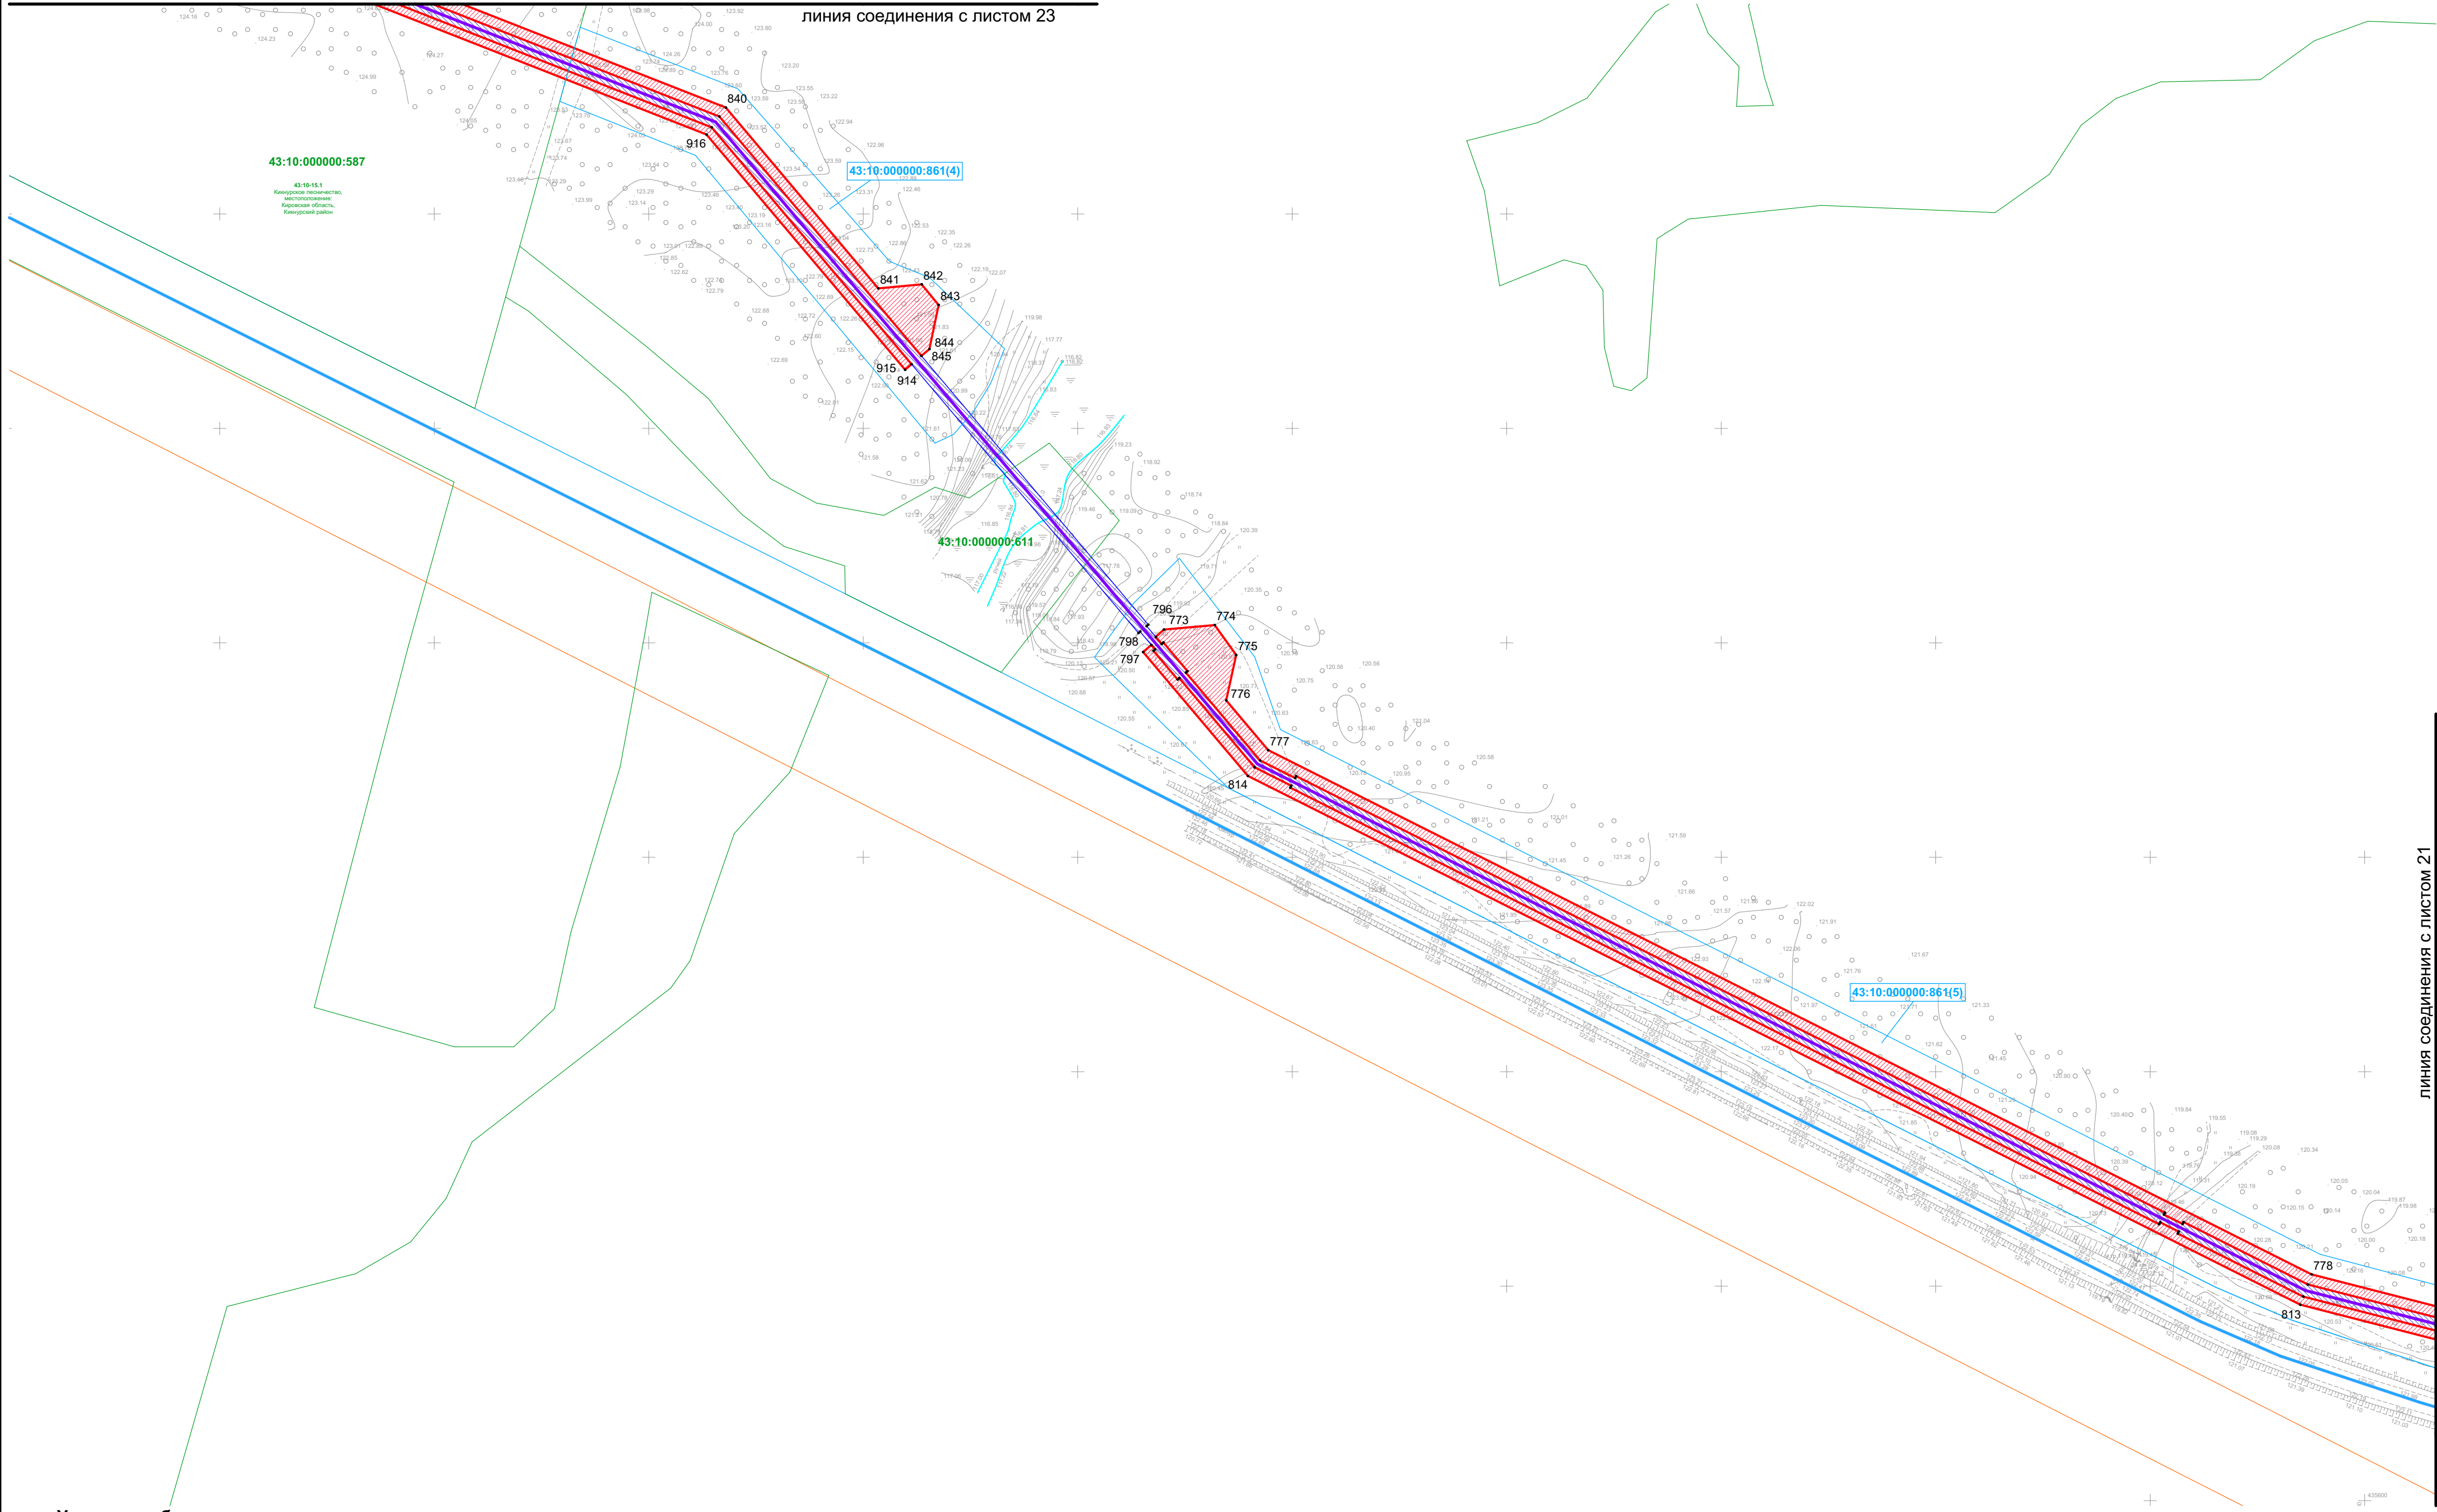

Условные обозначения:

- проектируемый линейный объект
- проектные границы публичного сервитута на период строительства газопровода
- проектные границы публичного сервитута для эксплуатации газопровода
- номера поворотных точек публичных сервитутов
- границы субъектов Российской Федерации, муниципальных образований и населенных пунктов
- границы сущ. объектов кап. строительства, сведения о которых содержатся в ЕГРН
- номера сущ. объектов кап. строительства, сведения о которых содержатся в ЕГРН
- границы кадастровых кварталов, сведения о которых содержатся в ЕГРН
- номера кадастровых кварталов, сведения о которых содержатся в ЕГРН
- границы сущ. земельных участков, сведения о которых содержатся в ЕГРН
- номера сущ. земельных участков, сведения о которых содержатся в ЕГРН
- границы зон с особыми условиями территории, сведения о которых содержатся в ЕГРН
- границы земель лесного фонда, сведения о которых содержатся в ЕГРН


							5311.053.П.0/0.1411-ПОС.ГЧ			
							"Газопровод межпоселковый к пгт Кикнур Кикнурского муниципального округа Кировской области"			
Изм.	Кол.уч.	Лист	№ док.	Подр.	Дата		Проект организации строительства.	Стадия	Лист	Листов
ГИП		Перовощиков			13.08.2024			П	119	
Нач. отд.		Чурашова			13.08.2024					
Гл. спец.										
Проверил							Схема расположения сервитутов. М 1 : 2 000. Лист 22.			
Разраб.		Захариков			13.08.2024					
Н. контр.		Иванова			13.08.2024					

линия соединения с листом 24

линия соединения с листом 22

Условные обозначения:


-  - проектируемый линейный объект
-  - проектные границы публичного сервитута на период строительства газопровода
-  - проектные границы публичного сервитута для эксплуатации газопровода
-  • 1 - номера поворотных точек публичных сервитутов
-  - границы субъектов Российской Федерации, муниципальных образований и населенных пунктов
-  - границы сущ. объектов кап. строительства, сведения о которых содержатся в ЕГРН
-  43:39:0000000:1 - номера сущ. объектов кап. строительства, сведения о которых содержатся в ЕГРН
-  43:39:0000000 - границы кадастровых кварталов, сведения о которых содержатся в ЕГРН
-  43:39:0000000 - номера кадастровых кварталов, сведения о которых содержатся в ЕГРН
-  43:39:0000000:1 - границы сущ. земельных участков, сведения о которых содержатся в ЕГРН
-  43:39:0000000:1 - номера сущ. земельных участков, сведения о которых содержатся в ЕГРН
-  - границы зон с особыми условиями территории, сведения о которых содержатся в ЕГРН
-  - границы земель лесного фонда, сведения о которых содержатся в ЕГРН

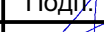						5311.053.П.0/0.1411-ПОС.ГЧ			
						"Газопровод межпоселковый к пгт Кикнур Кикнурского муниципального округа Кировской области"			
Изм.	Кол.уч.	Лист	№ док.	Подп.	Дата				
ГИП		Перевощиков			13.08.2024			Стадия	Лист
Нач. отд.		Чурашова			13.08.2024	Проект организации строительства.		П	120
Гл. спец.									
Проверил									
Разраб.		Захариков			13.08.2024	Схема расположения сервитутов. М 1 : 2 000. Лист 23.		 НИИПГаз	
Н. контр.		Иванова			13.08.2024				



						5311.053.П.0/0.1411-ПОС.ГЧ				
						"Газопровод межпоселковый к пгт Кикнур Кикнурского муниципального округа Кировской области"				
Изм.	Кол.уч.	Лист	№ док.	Подп.	Дата					
ГИП		Перовощиков			13.08.2024			Стадия	Лист	Листов
Нач. отд.		Чурашова			13.08.2024	Проект организации строительства.		П	121	
Гл. спец.										
Проверил										
Разраб.		Захариов			13.08.2024	Схема расположения сервитутов. М 1 : 2 000. Лист 24.		 НИИПГгаза		
Н. контр.		Иванова			13.08.2024					

Линия соединения с листом 26

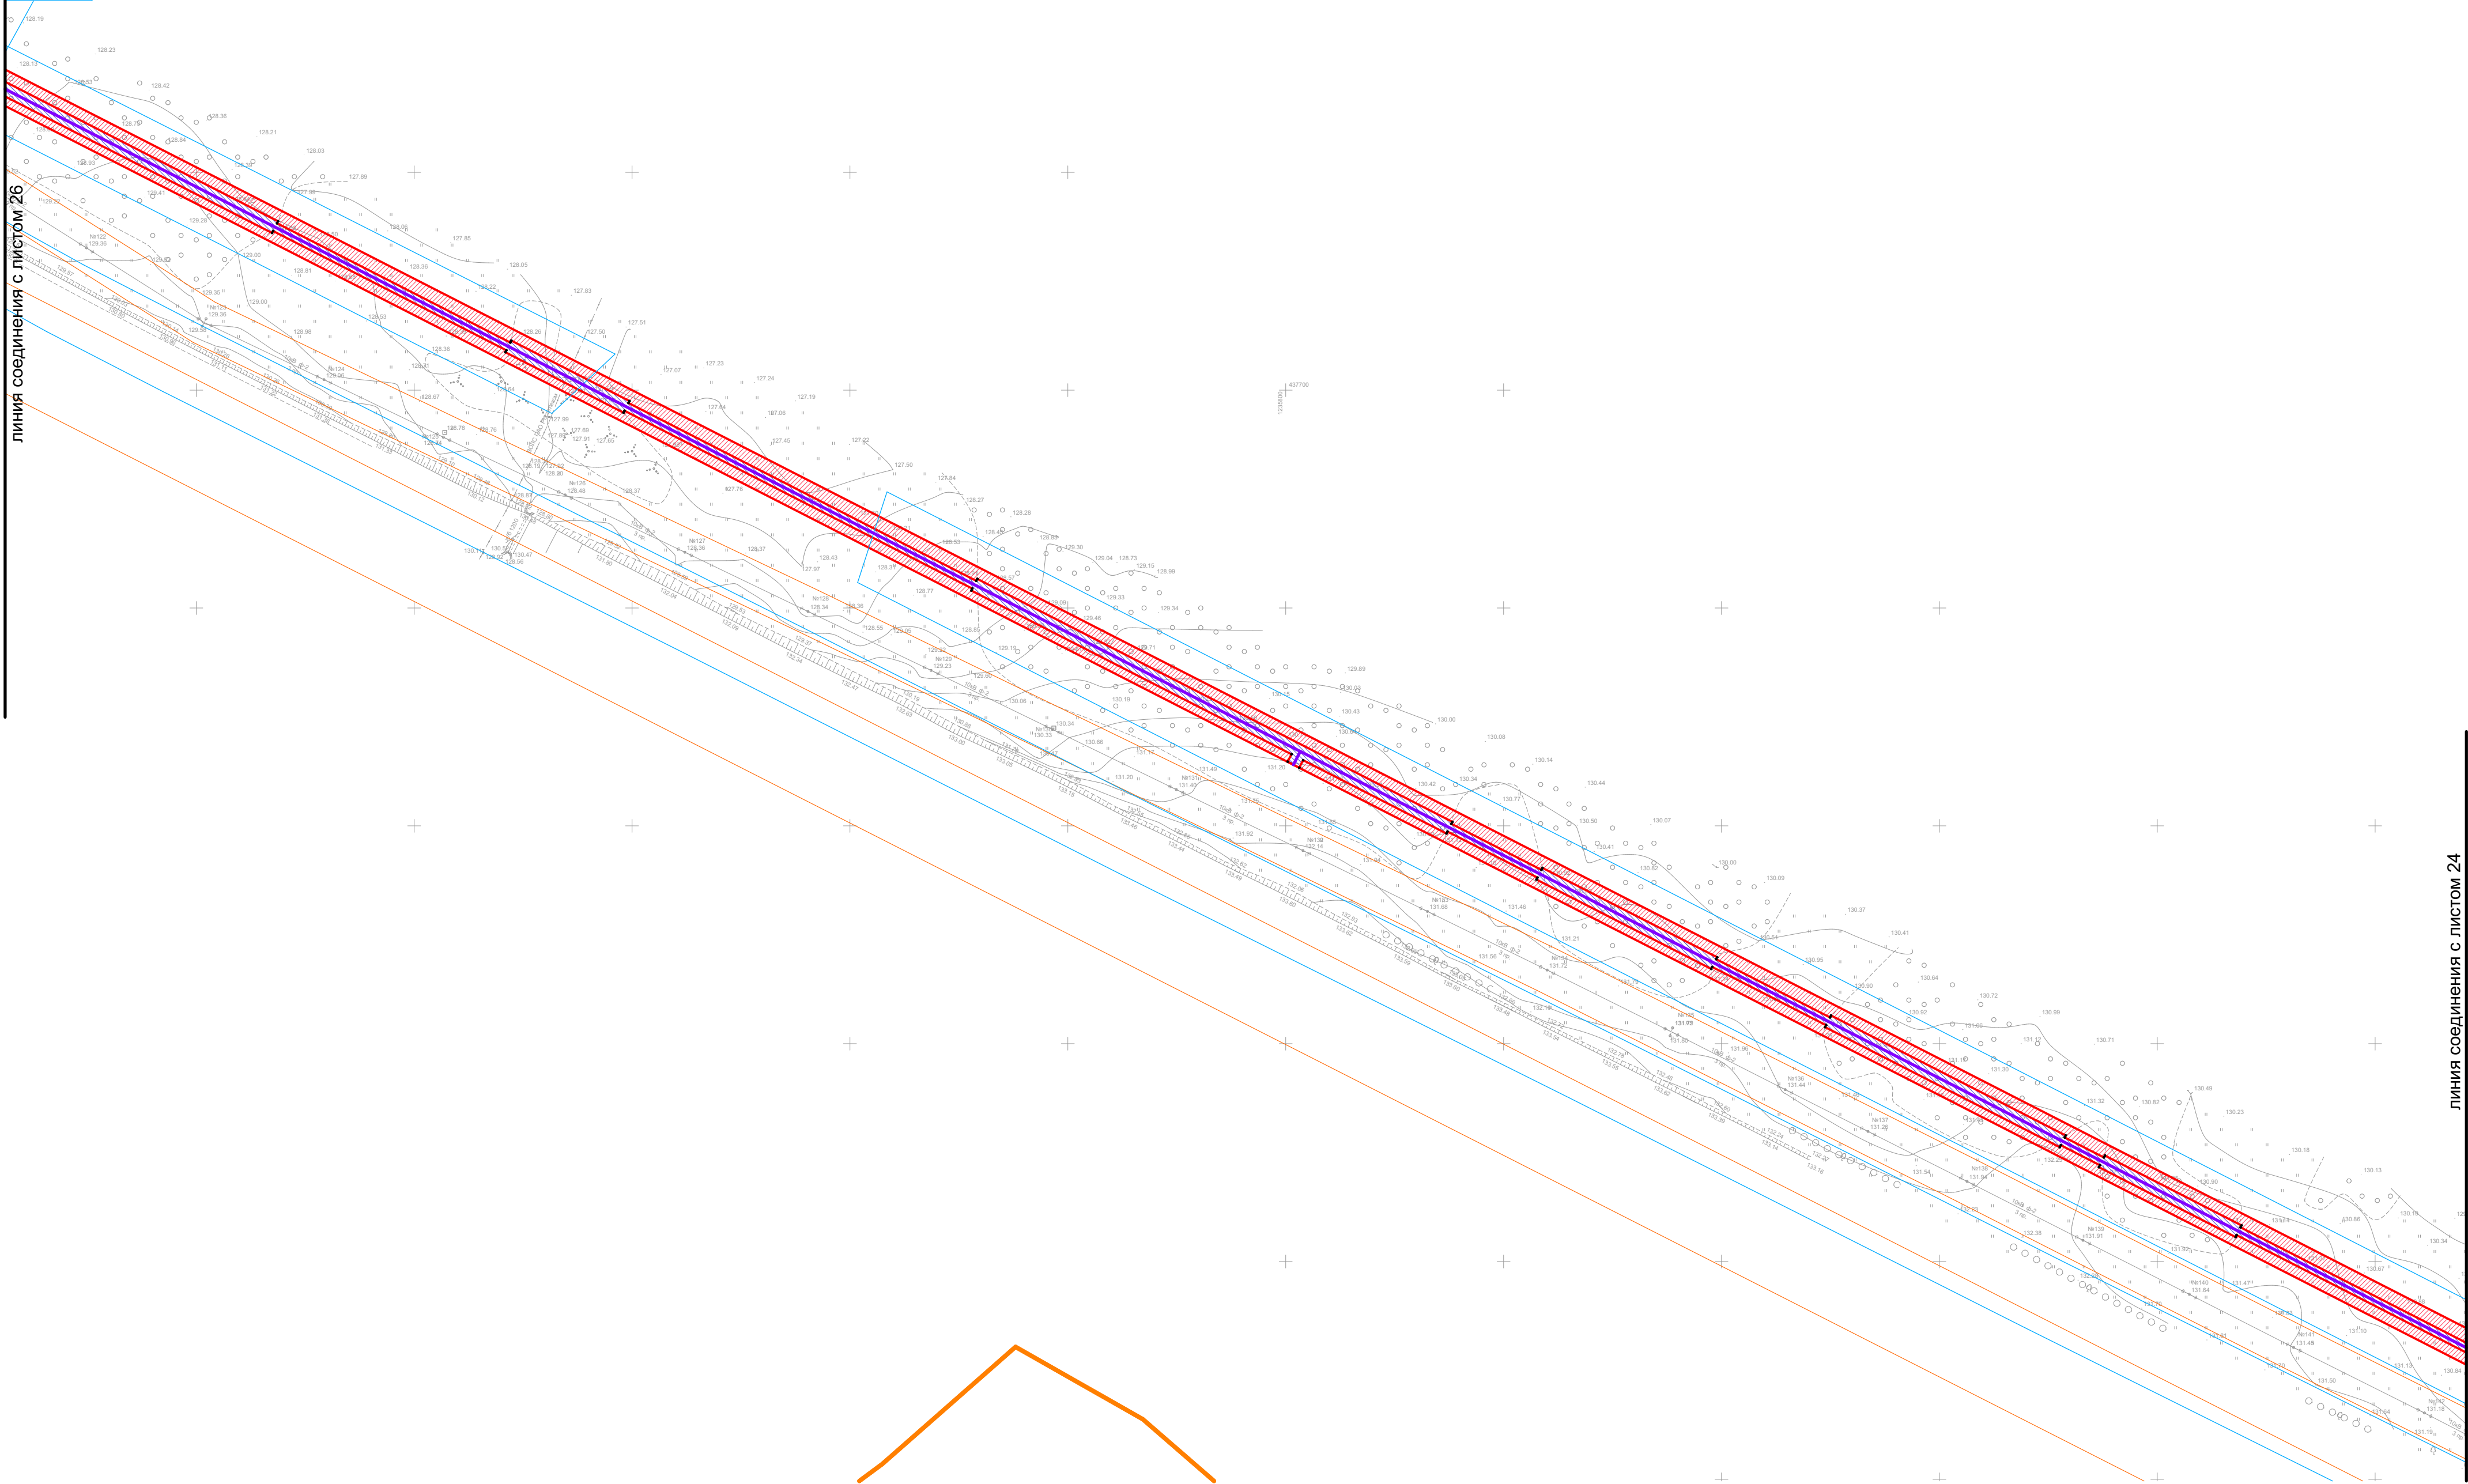


линия соединения с листом 24

- - проектируемый линейный объект
- - проектные границы публичного сервитута на период строительства газопровода
- - проектные границы публичного сервитута для эксплуатации газопровода
- - номера поворотных точек публичных сервитутов
- - границы субъектов Российской Федерации, муниципальных образований и населенных пунктов
- - границы сущ. объектов кап. строительства, сведения о которых содержатся в ЕГРН
- - номера сущ. объектов кап. строительства, сведения о которых содержатся в ЕГРН
- - границы кадастровых кварталов, сведения о которых содержатся в ЕГРН
- - номера кадастровых кварталов, сведения о которых содержатся в ЕГРН
- - границы сущ. земельных участков, сведения о которых содержатся в ЕГРН
- - номера сущ. земельных участков, сведения о которых содержатся в ЕГРН
- - границы зон с особыми условиями территории, сведения о которых содержатся в ЕГРН
- - границы земель лесного фонда, сведения о которых содержатся в ЕГРН

						5311.053.П.0/0.1411-ПОС.ГЧ		
						"Газопровод межпоселковый к пгт Кикнур Кикнурского муниципального округа Кировской области"		
Изм.	Кол.уч.	Лист	№ док.	Подп.	Дата			
ГИП		Перевощиков			13.08.2024			
Нач. отд.		Чурашова			13.08.2024	Проект организации строительства.		
Гл. спец.						Стадия	Лист	Листов
						П	122	
Проверил						Схема расположения сервитутов.		 НИИПГаза
Разраб.		Захариков			13.08.2024	М 1 : 2 000. Лист 25.		
Н. контр.		Иванова			13.08.2024			

- - проектируемый линейный объект
- - проектные границы публичного сервитута на период строительства газопровода
- - проектные границы публичного сервитута для эксплуатации газопровода
- - номера поворотов тоек публичных сервитутов
- - границы субъектов Российской Федерации, муниципальных образований и населенных пунктов
- - границы сущ. объектов кап. строительства, сведения о которых содержатся в ЕГРН
- - номера сущ. объектов кап. строительства, сведения о которых содержатся в ЕГРН
- - границы кадастровых кварталов, сведения о которых содержатся в ЕГРН
- - номера кадастровых кварталов, сведения о которых содержатся в ЕГРН
- - границы сущ. земельных участков, сведения о которых содержатся в ЕГРН
- - номера сущ. земельных участков, сведения о которых содержатся в ЕГРН
- - границы зон с особыми условиями территории, сведения о которых содержатся в ЕГРН
- - границы земель лесного фонда, сведения о которых содержатся в ЕГРН

						5311.053.П.0/0.1411-ПОС.ГЧ			
						"Газопровод межпоселковый к пгт Кикнур Кикнурского муниципального округа Кировской области"			
Изм.	Кол.уч.	Лист	№ док.	Подп.	Дата				
ГИП		Перевозицов			13.08.2024	Проект организации строительства.	Стадия	Лист	Листов
Нач. отд.		Чурашова			13.08.2024		П	123	
Гл. спец.									
Проверил						Схема расположения сервитутов. М 1 : 2 000. Лист 26.		НИИПГаз	
Разраб.		Захариков		13.08.2024					
Н. контр.		Иванова		13.08.2024					

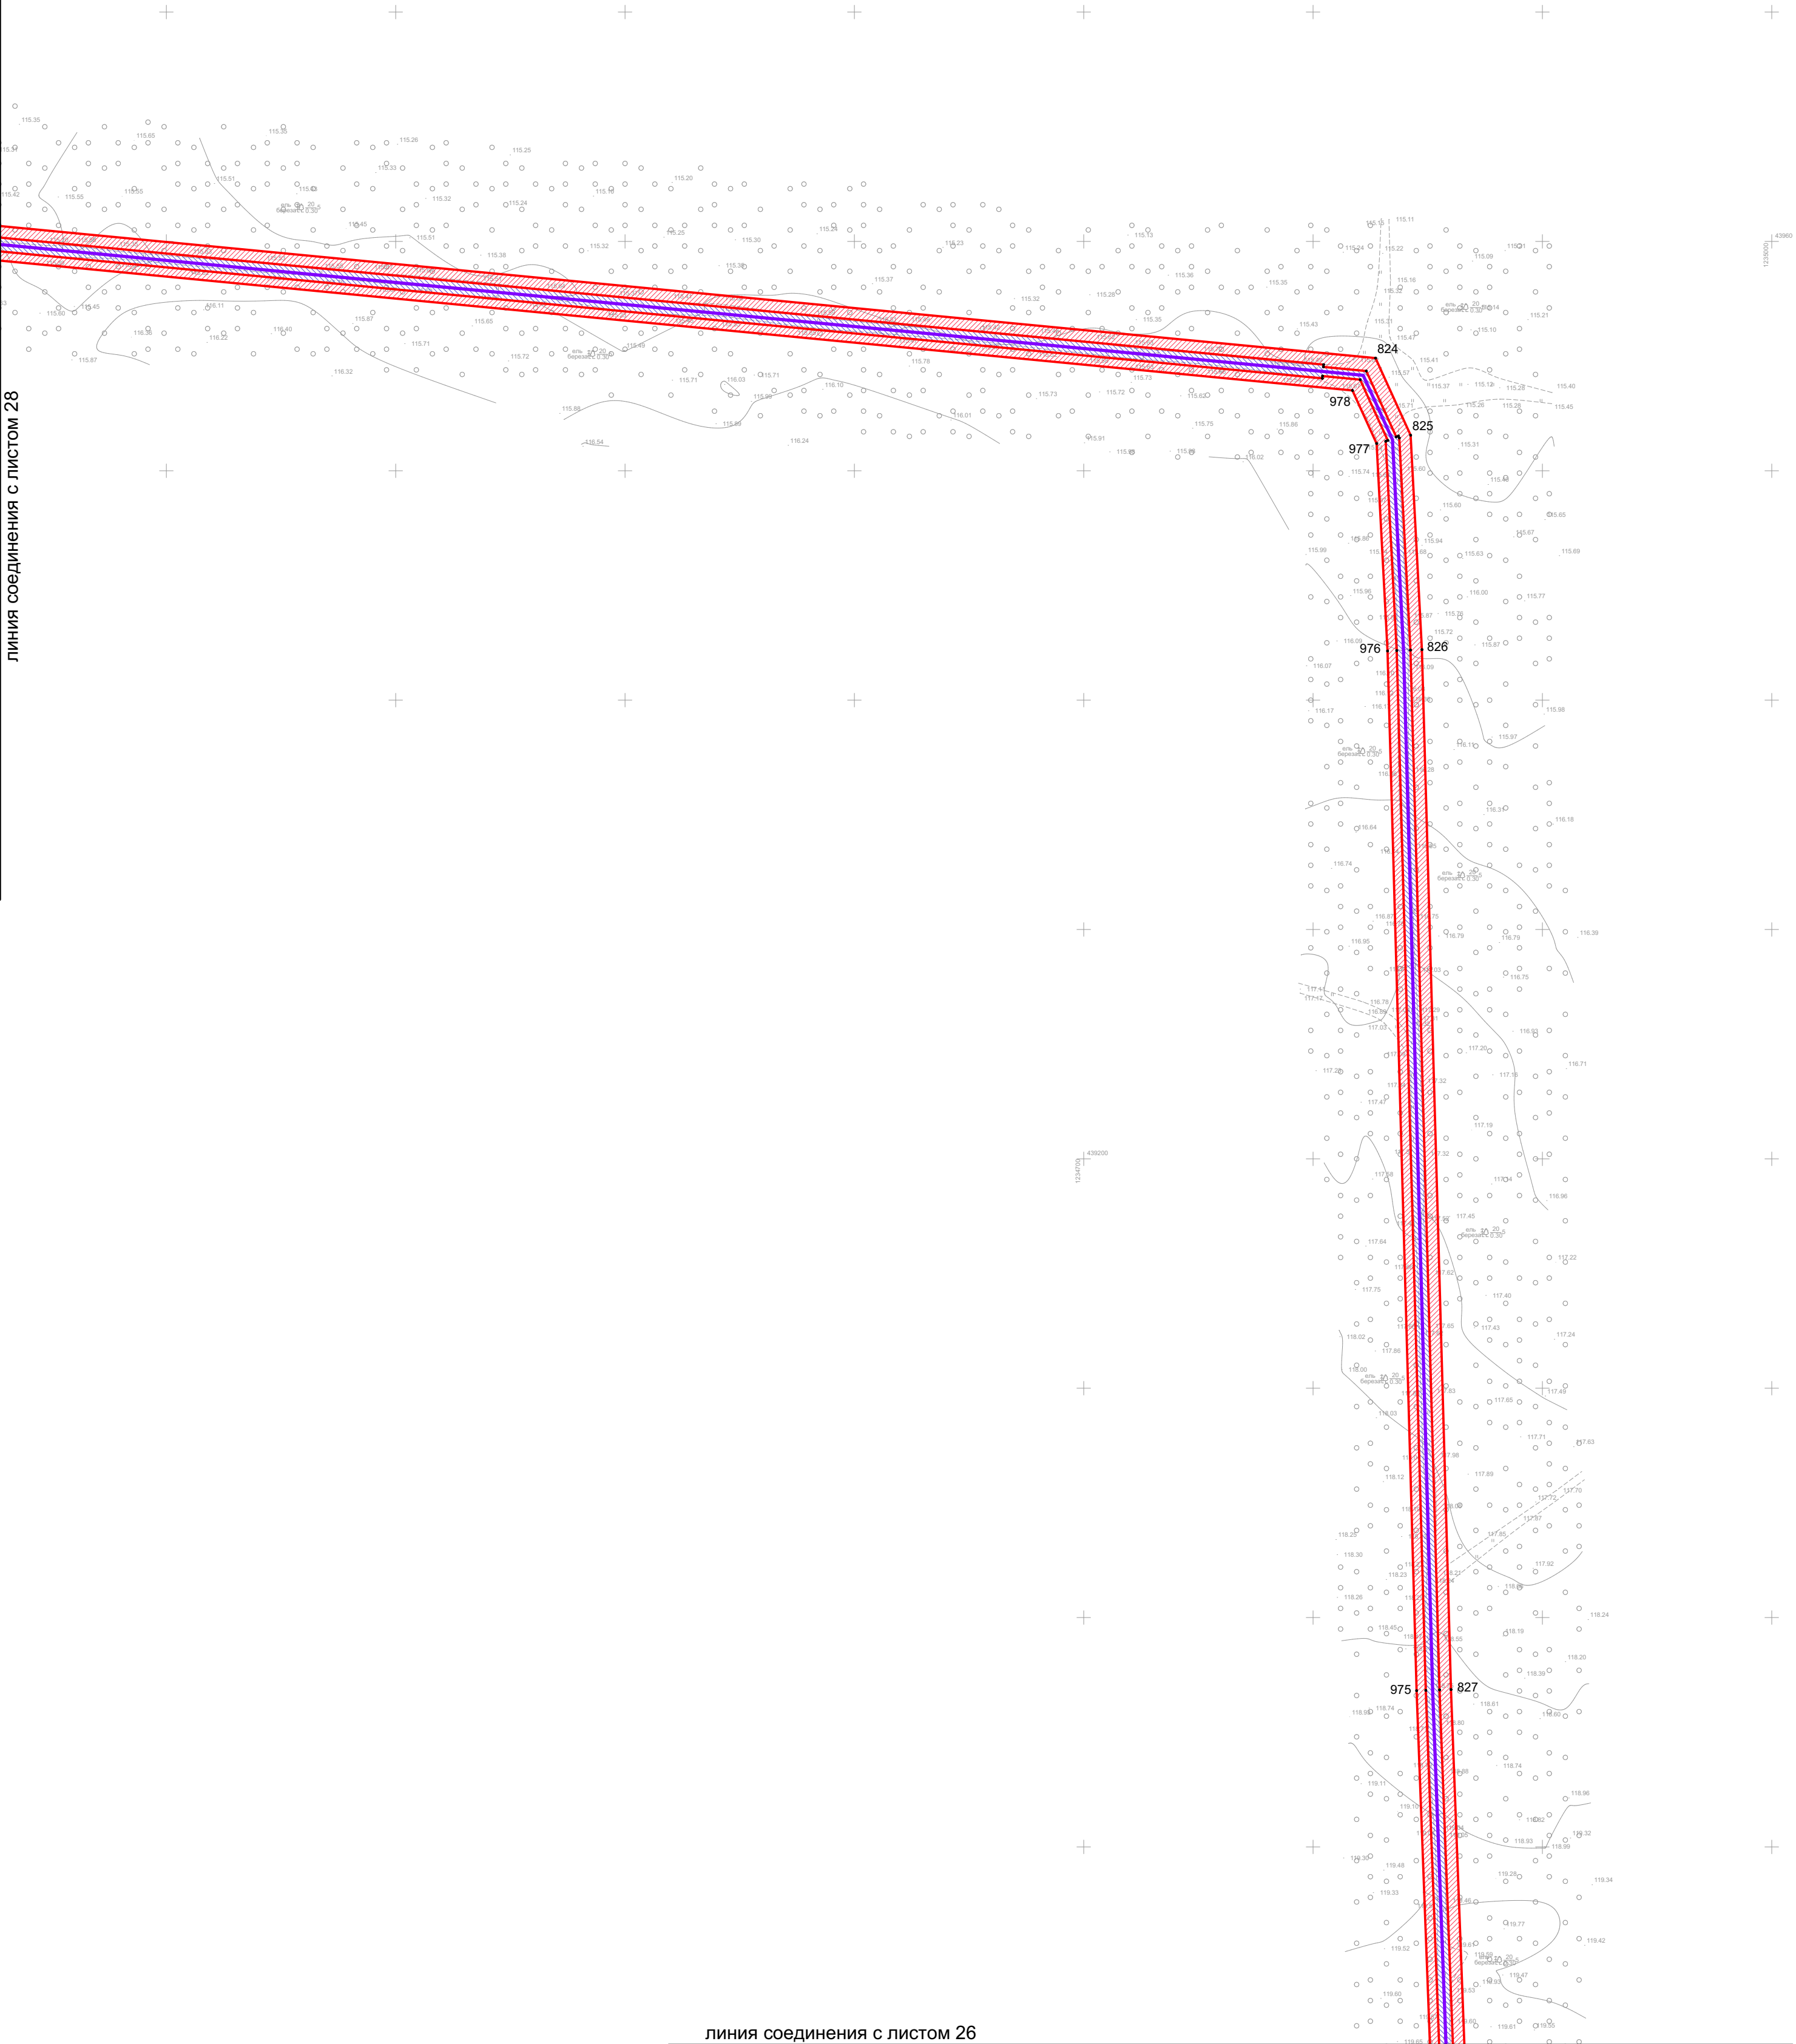


Условные обозначения:

- проектируемый линейный объект
- проектные границы публичного сервитута на период строительства газопровода
- проектные границы публичного сервитута для эксплуатации газопровода
- номера поворотных точек публичных сервитутов
- границы субъектов Российской Федерации, муниципальных образований и населенных пунктов
- границы сущ. объектов кап. строительства, сведения о которых содержатся в ЕГРН
- номера сущ. объектов кап. строительства, сведения о которых содержатся в ЕГРН
- границы кадастровых кварталов, сведения о которых содержатся в ЕГРН
- номера кадастровых кварталов, сведения о которых содержатся в ЕГРН
- границы сущ. земельных участков, сведения о которых содержатся в ЕГРН
- номера сущ. земельных участков, сведения о которых содержатся в ЕГРН
- границы зон с особыми условиями территории, сведения о которых содержатся в ЕГРН
- границы земель лесного фонда, сведения о которых содержатся в ЕГРН

линия соединения с листом 26


						5311.053.П.0/0.1411-ПОС.ГЧ			
						"Газопровод межпоселковый к пгт Кикнур Кикнурского муниципального округа Кировской области"			
Изм.	Кол.уч.	Лист	№ док.	Подп.	Дата	Проект организации строительства.	Стадия	Лист	Листов
Нач. отд.		Чурашова			13.08.2024		П	124	
Гл. спец.									
Проверил						Схема расположения сервитутов. М 1 : 2 000. Лист 27.			
Разраб.		Захариков			13.08.2024				
Н. контр.		Иванова			13.08.2024				

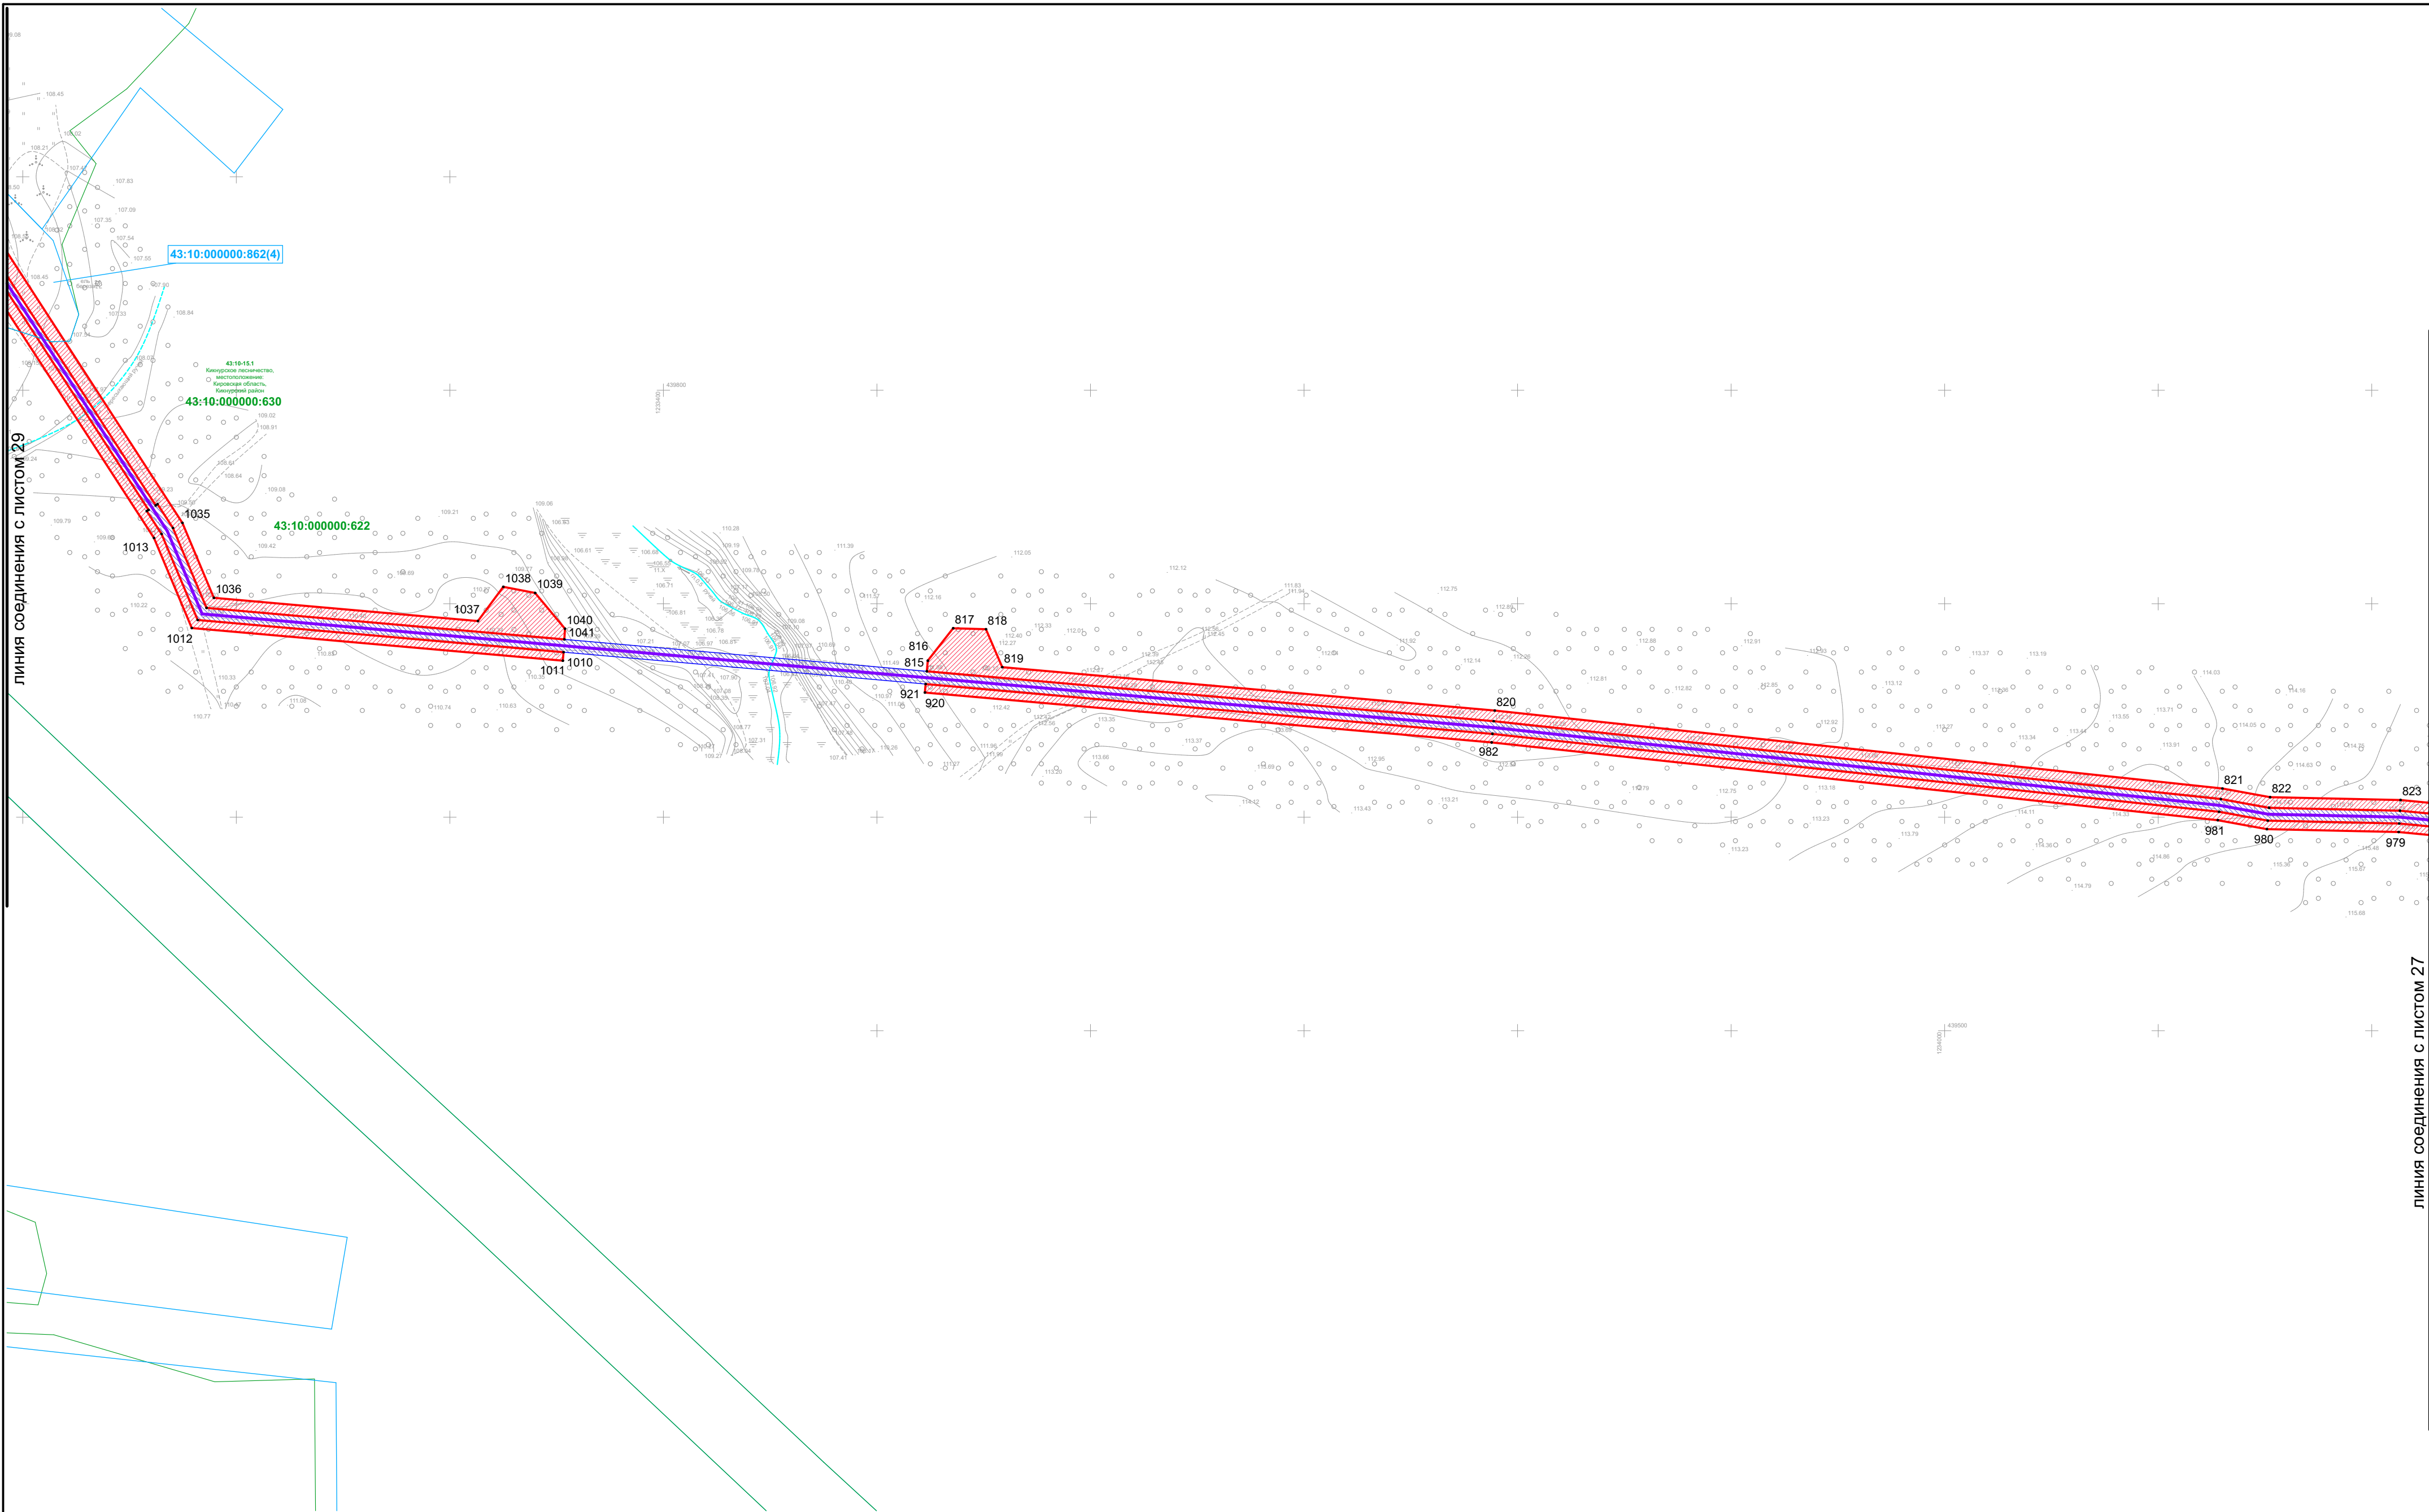

Условные обозначения:

- проектируемый линейный объект
- проектные границы публичного сервитута на период строительства газопровода
- проектные границы публичного сервитута для эксплуатации газопровода
- номера поворотных точек публичных сервитутов
- границы субъектов Российской Федерации, муниципальных образований и населенных пунктов
- границы сущ. объектов кап. строительства, сведения о которых содержатся в ЕГРН
- номера сущ. объектов кап. строительства, сведения о которых содержатся в ЕГРН
- границы кадастровых кварталов, сведения о которых содержатся в ЕГРН
- номера кадастровых кварталов, сведения о которых содержатся в ЕГРН
- границы сущ. земельных участков, сведения о которых содержатся в ЕГРН
- номера сущ. земельных участков, сведения о которых содержатся в ЕГРН
- границы зон с особыми условиями территории, сведения о которых содержатся в ЕГРН
- границы земель лесного фонда, сведения о которых содержатся в ЕГРН

							5311.053.П.0/0.1411-ПОС.ГЧ			
							"Газопровод межпоселковый к пгт Кикнур Кикнурского муниципального округа Кировской области"			
Изм.	Кол.уч.	Лист	№ док.	Подпр.	Дата		Проект организации строительства.	Стадия	Лист	Листов
ГИП		Перовощиков			13.08.2024			П	125	
Нач. отд.		Чурашова			13.08.2024					
Гл. спец.										
Проверил							Схема расположения сервитутов. М 1 : 2 000. Лист 28.			
Разраб.		Захариков			13.08.2024					
Н. контр.		Иванова			13.08.2024					

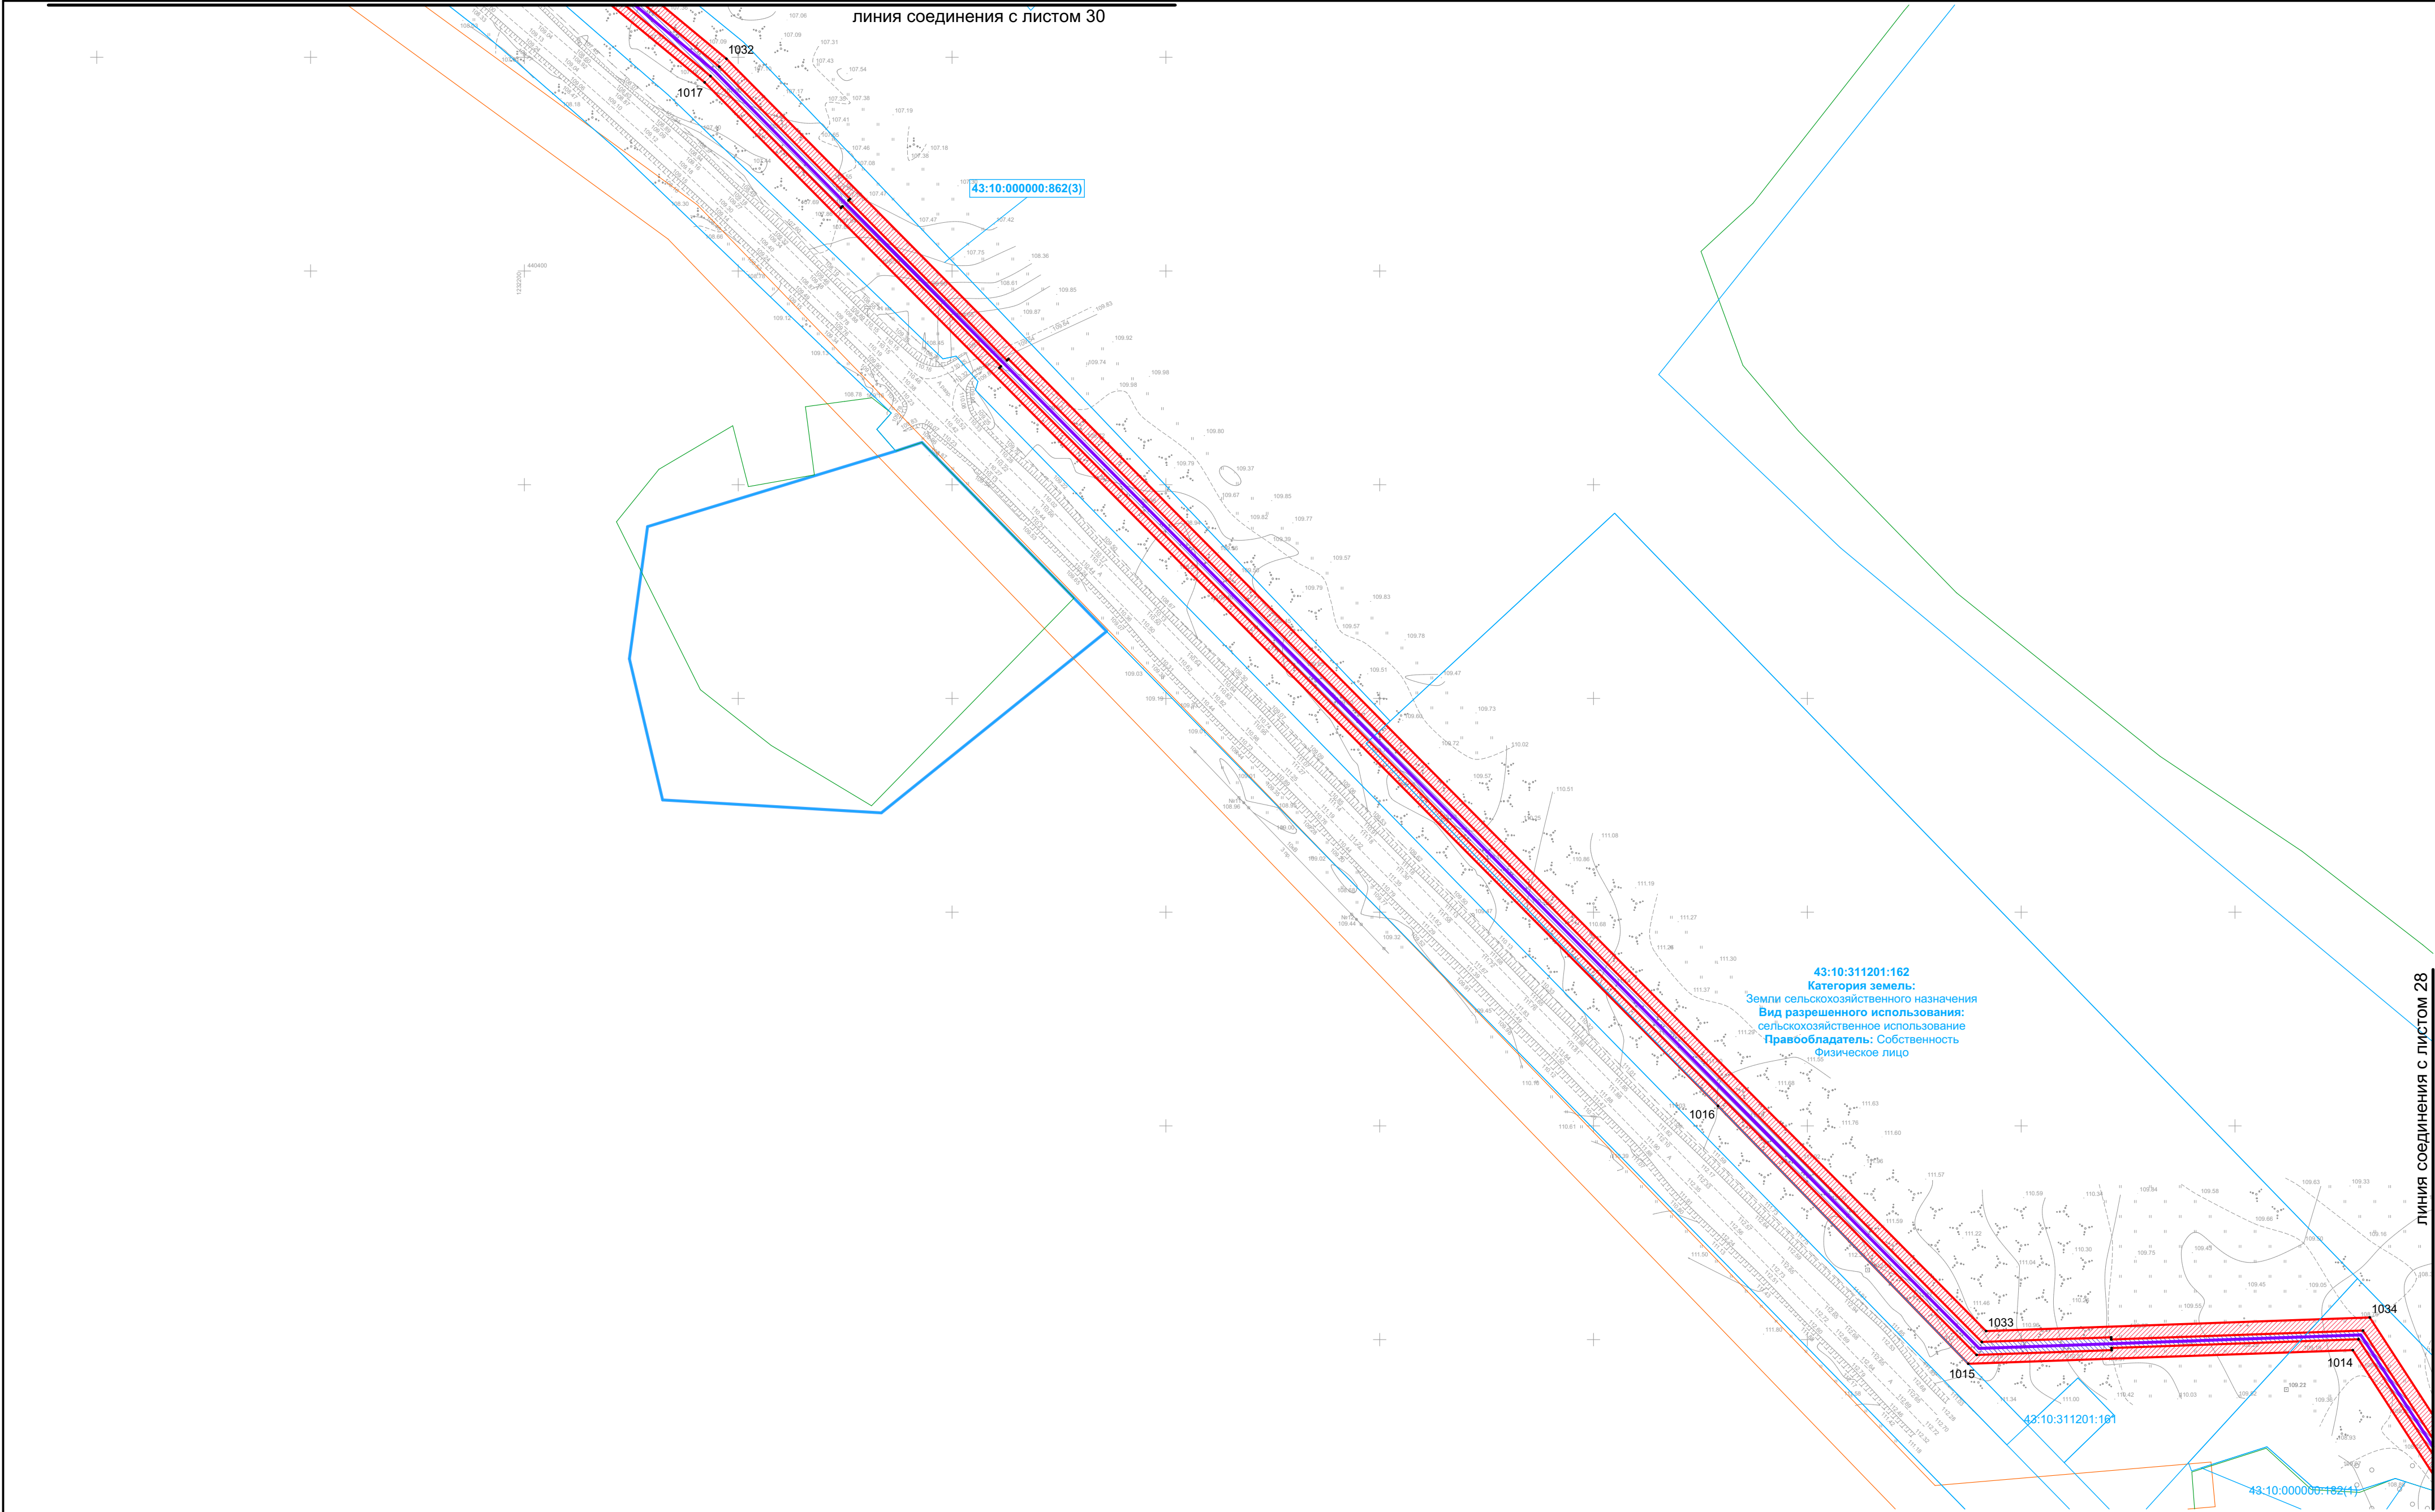

Условные обозначения:

- проектируемый линейный объект
- проектные границы публичного сервитута на период строительства газопровода
- проектные границы публичного сервитута для эксплуатации газопровода
- номера поворотных точек публичных сервитутов
- границы субъектов Российской Федерации, муниципальных образований и населенных пунктов
- границы сущ. объектов кап. строительства, сведения о которых содержатся в ЕГРН
- номера сущ. объектов кап. строительства, сведения о которых содержатся в ЕГРН
- границы кадастровых кварталов, сведения о которых содержатся в ЕГРН
- номера кадастровых кварталов, сведения о которых содержатся в ЕГРН
- границы сущ. земельных участков, сведения о которых содержатся в ЕГРН
- номера сущ. земельных участков, сведения о которых содержатся в ЕГРН
- границы зон с особыми условиями территории, сведения о которых содержатся в ЕГРН
- границы земель лесного фонда, сведения о которых содержатся в ЕГРН


43:10:311201:162
Категория земель:
Земли сельскохозяйственного назначения
Вид разрешенного использования:
сельскохозяйственное использование
Правообладатель: Собственность
Физическое лицо

5311.053.П.0/0.1411-ПОС.ГЧ

"Газопровод межпоселковый к пгт Кикнур Кикнурского
муниципального округа Кировской области"

Изм.	Кол.уч.	Лист	№ док.	Подр.	Дата	Проект организации строительства.	Стадия	Лист	Листов
ГИП		Перовощиков			13.08.2024		П	126	
Нач. отд.		Чурашова			13.08.2024	Схема расположения сервитутов. М 1 : 2 000. Лист 29.	 НИИПГаза		
Гл. спец.									
Проверил									
Разраб.		Захариков			13.08.2024	Схема расположения сервитутов. М 1 : 2 000. Лист 29.	 НИИПГаза		
Н. контр.		Иванова			13.08.2024				

линия соединения с листом 31

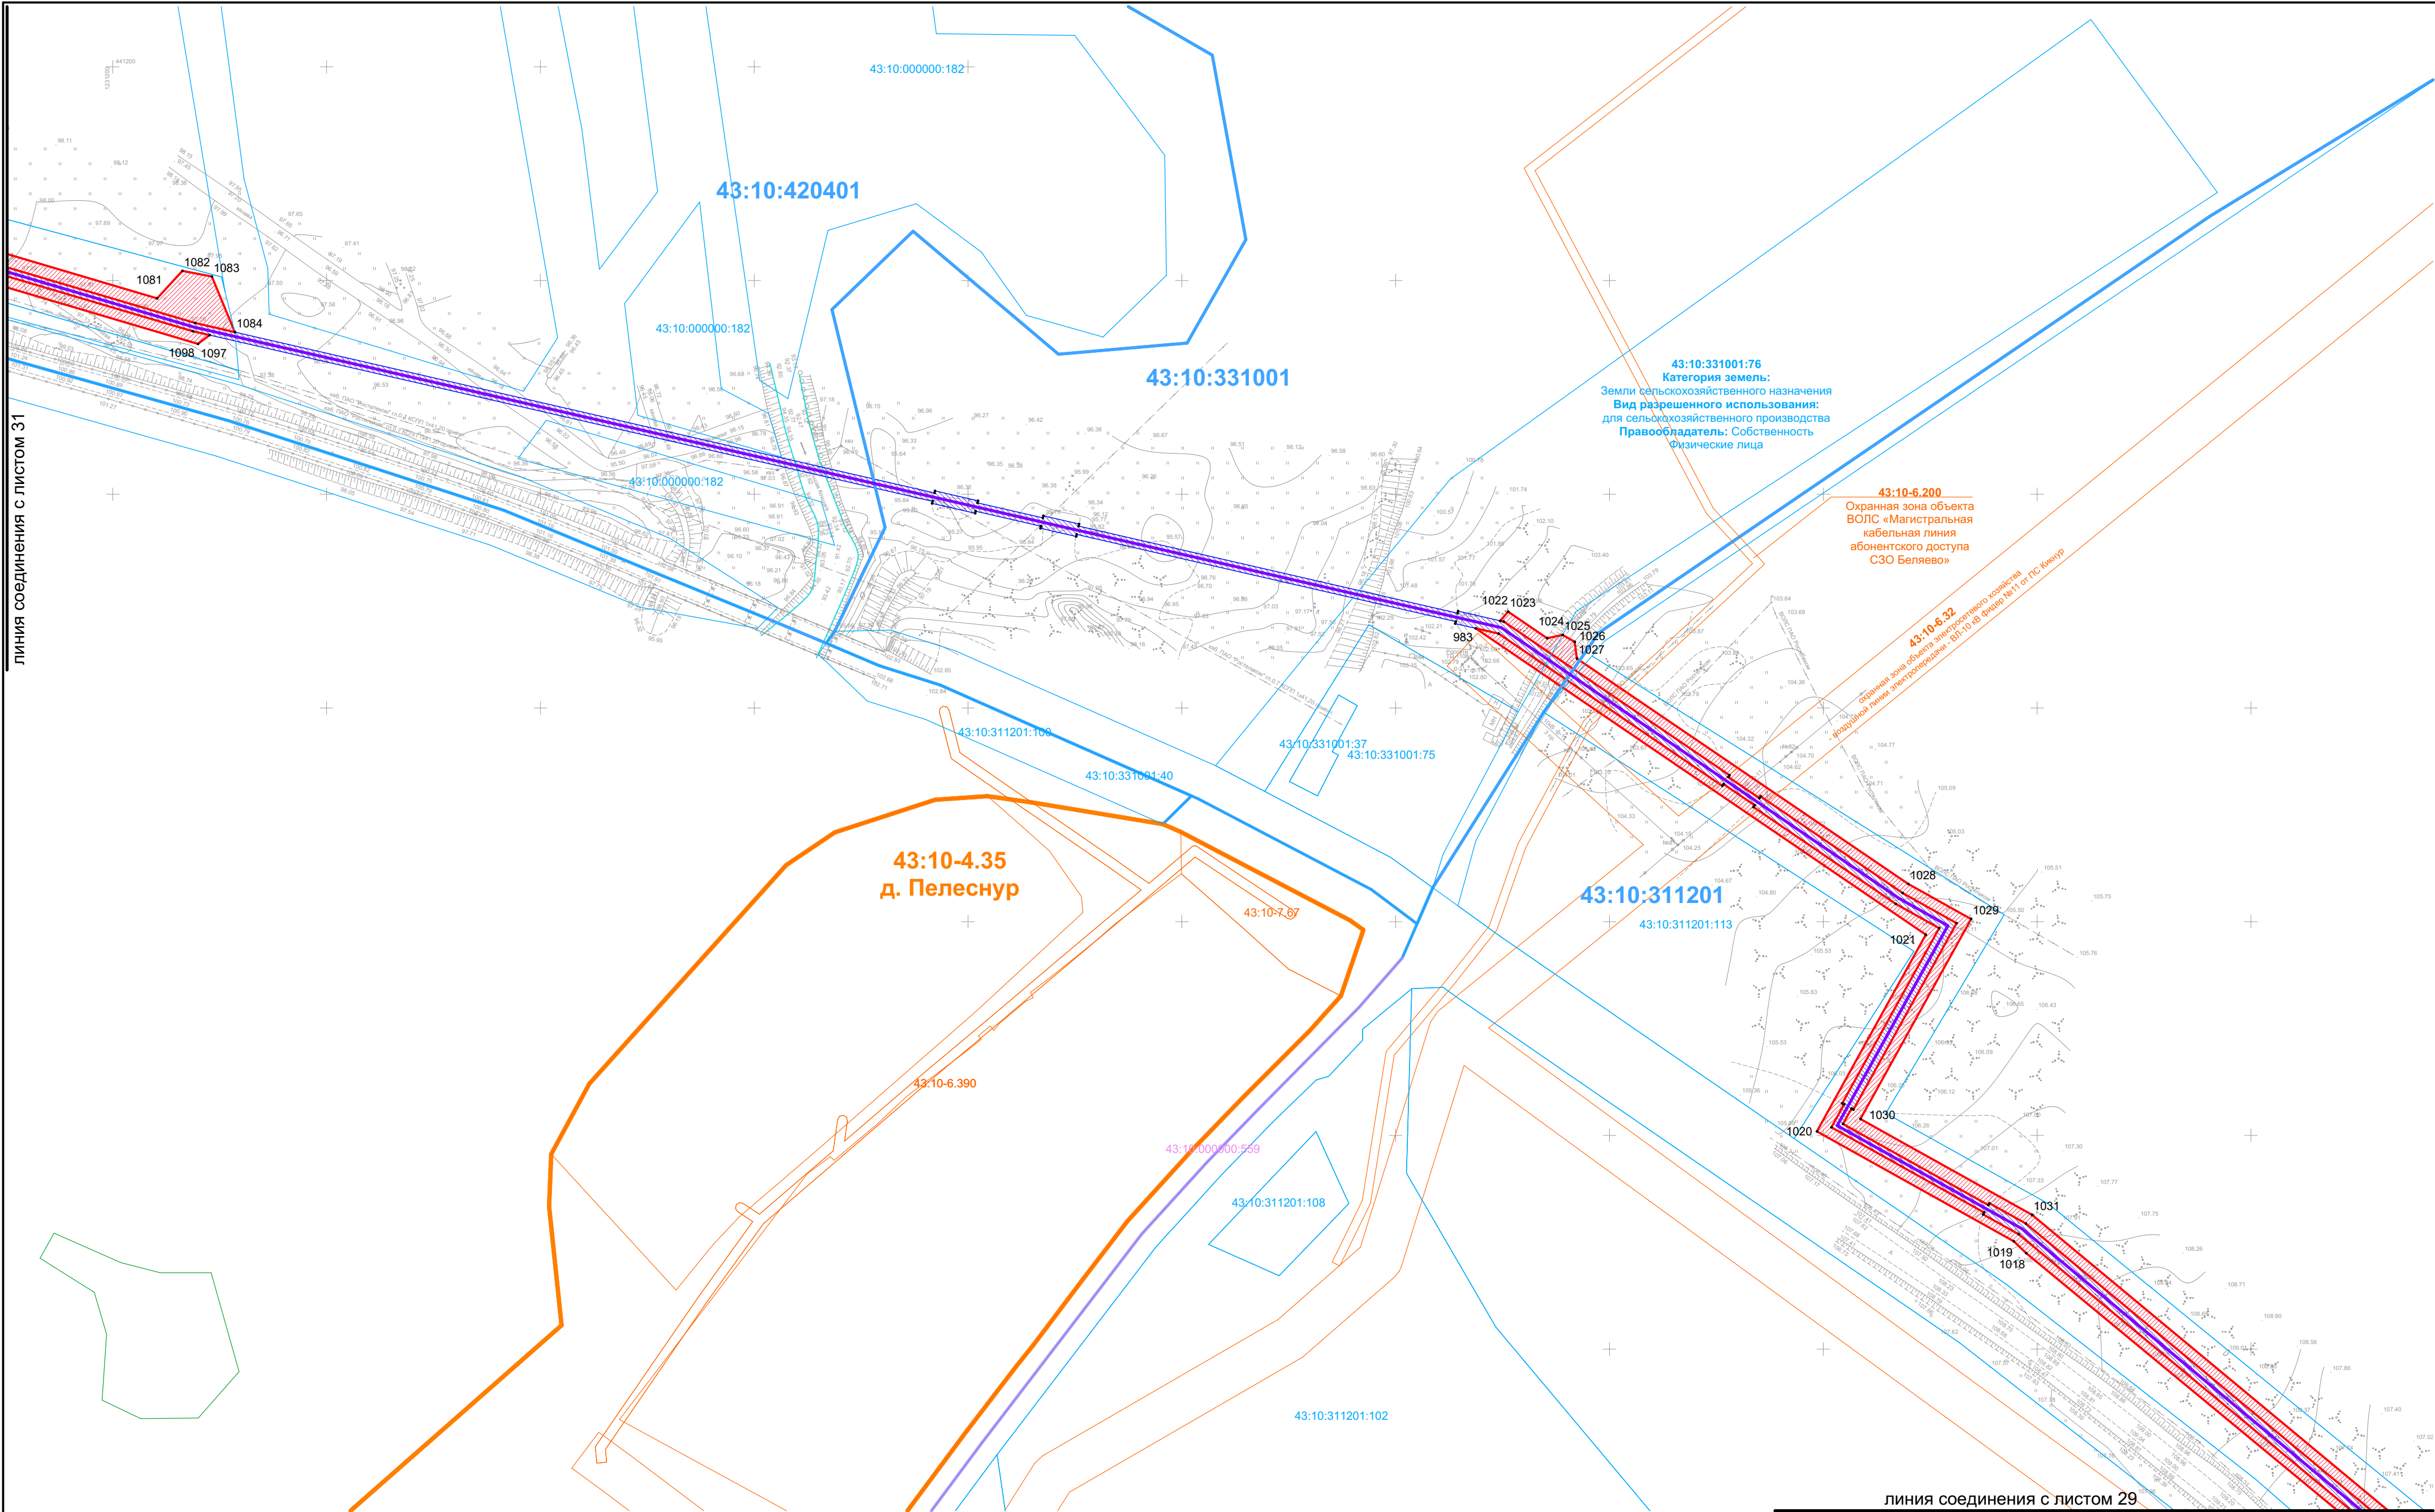


Условные обозначения:

- проектируемый линейный объект
- проектные границы публичного сервитута на период строительства газопровода
- проектные границы публичного сервитута для эксплуатации газопровода
- 1 - номера поворотных точек публичных сервитутов
- границы субъектов Российской Федерации, муниципальных образований и населенных пунктов
- границы сущ. объектов кап. строительства, сведения о которых содержатся в ЕГРН
- номера сущ. объектов кап. строительства, сведения о которых содержатся в ЕГРН
- границы кадастровых кварталов, сведения о которых содержатся в ЕГРН
- номера кадастровых кварталов, сведения о которых содержатся в ЕГРН
- границы сущ. земельных участков, сведения о которых содержатся в ЕГРН
- номера сущ. земельных участков, сведения о которых содержатся в ЕГРН
- границы зон с особыми условиями территории, сведения о которых содержатся в ЕГРН
- границы земель лесного фонда, сведения о которых содержатся в ЕГРН

линия соединения с листом 29


						5311.053.П.0/0.1411-ПОС.ГЧ			
						"Газопровод межпоселковый к пгт Кикнур Кикнурского муниципального округа Кировской области"			
Изм.	Кол.уч.	Лист	№ док.	Подп.	Дата	Проект организации строительства.	Стадия	Лист	Листов
ГИП		Перовошиков			13.08.2024		П	127	
Нач. отд.		Чурашова			13.08.2024				
Гл. спец.									
Проверил						Схема расположения сервитутов. М 1 : 2 000. Лист 30.	 НИИПГгаза		
Разраб.		Захариков			13.08.2024				
Н. контр.		Иванова			13.08.2024				

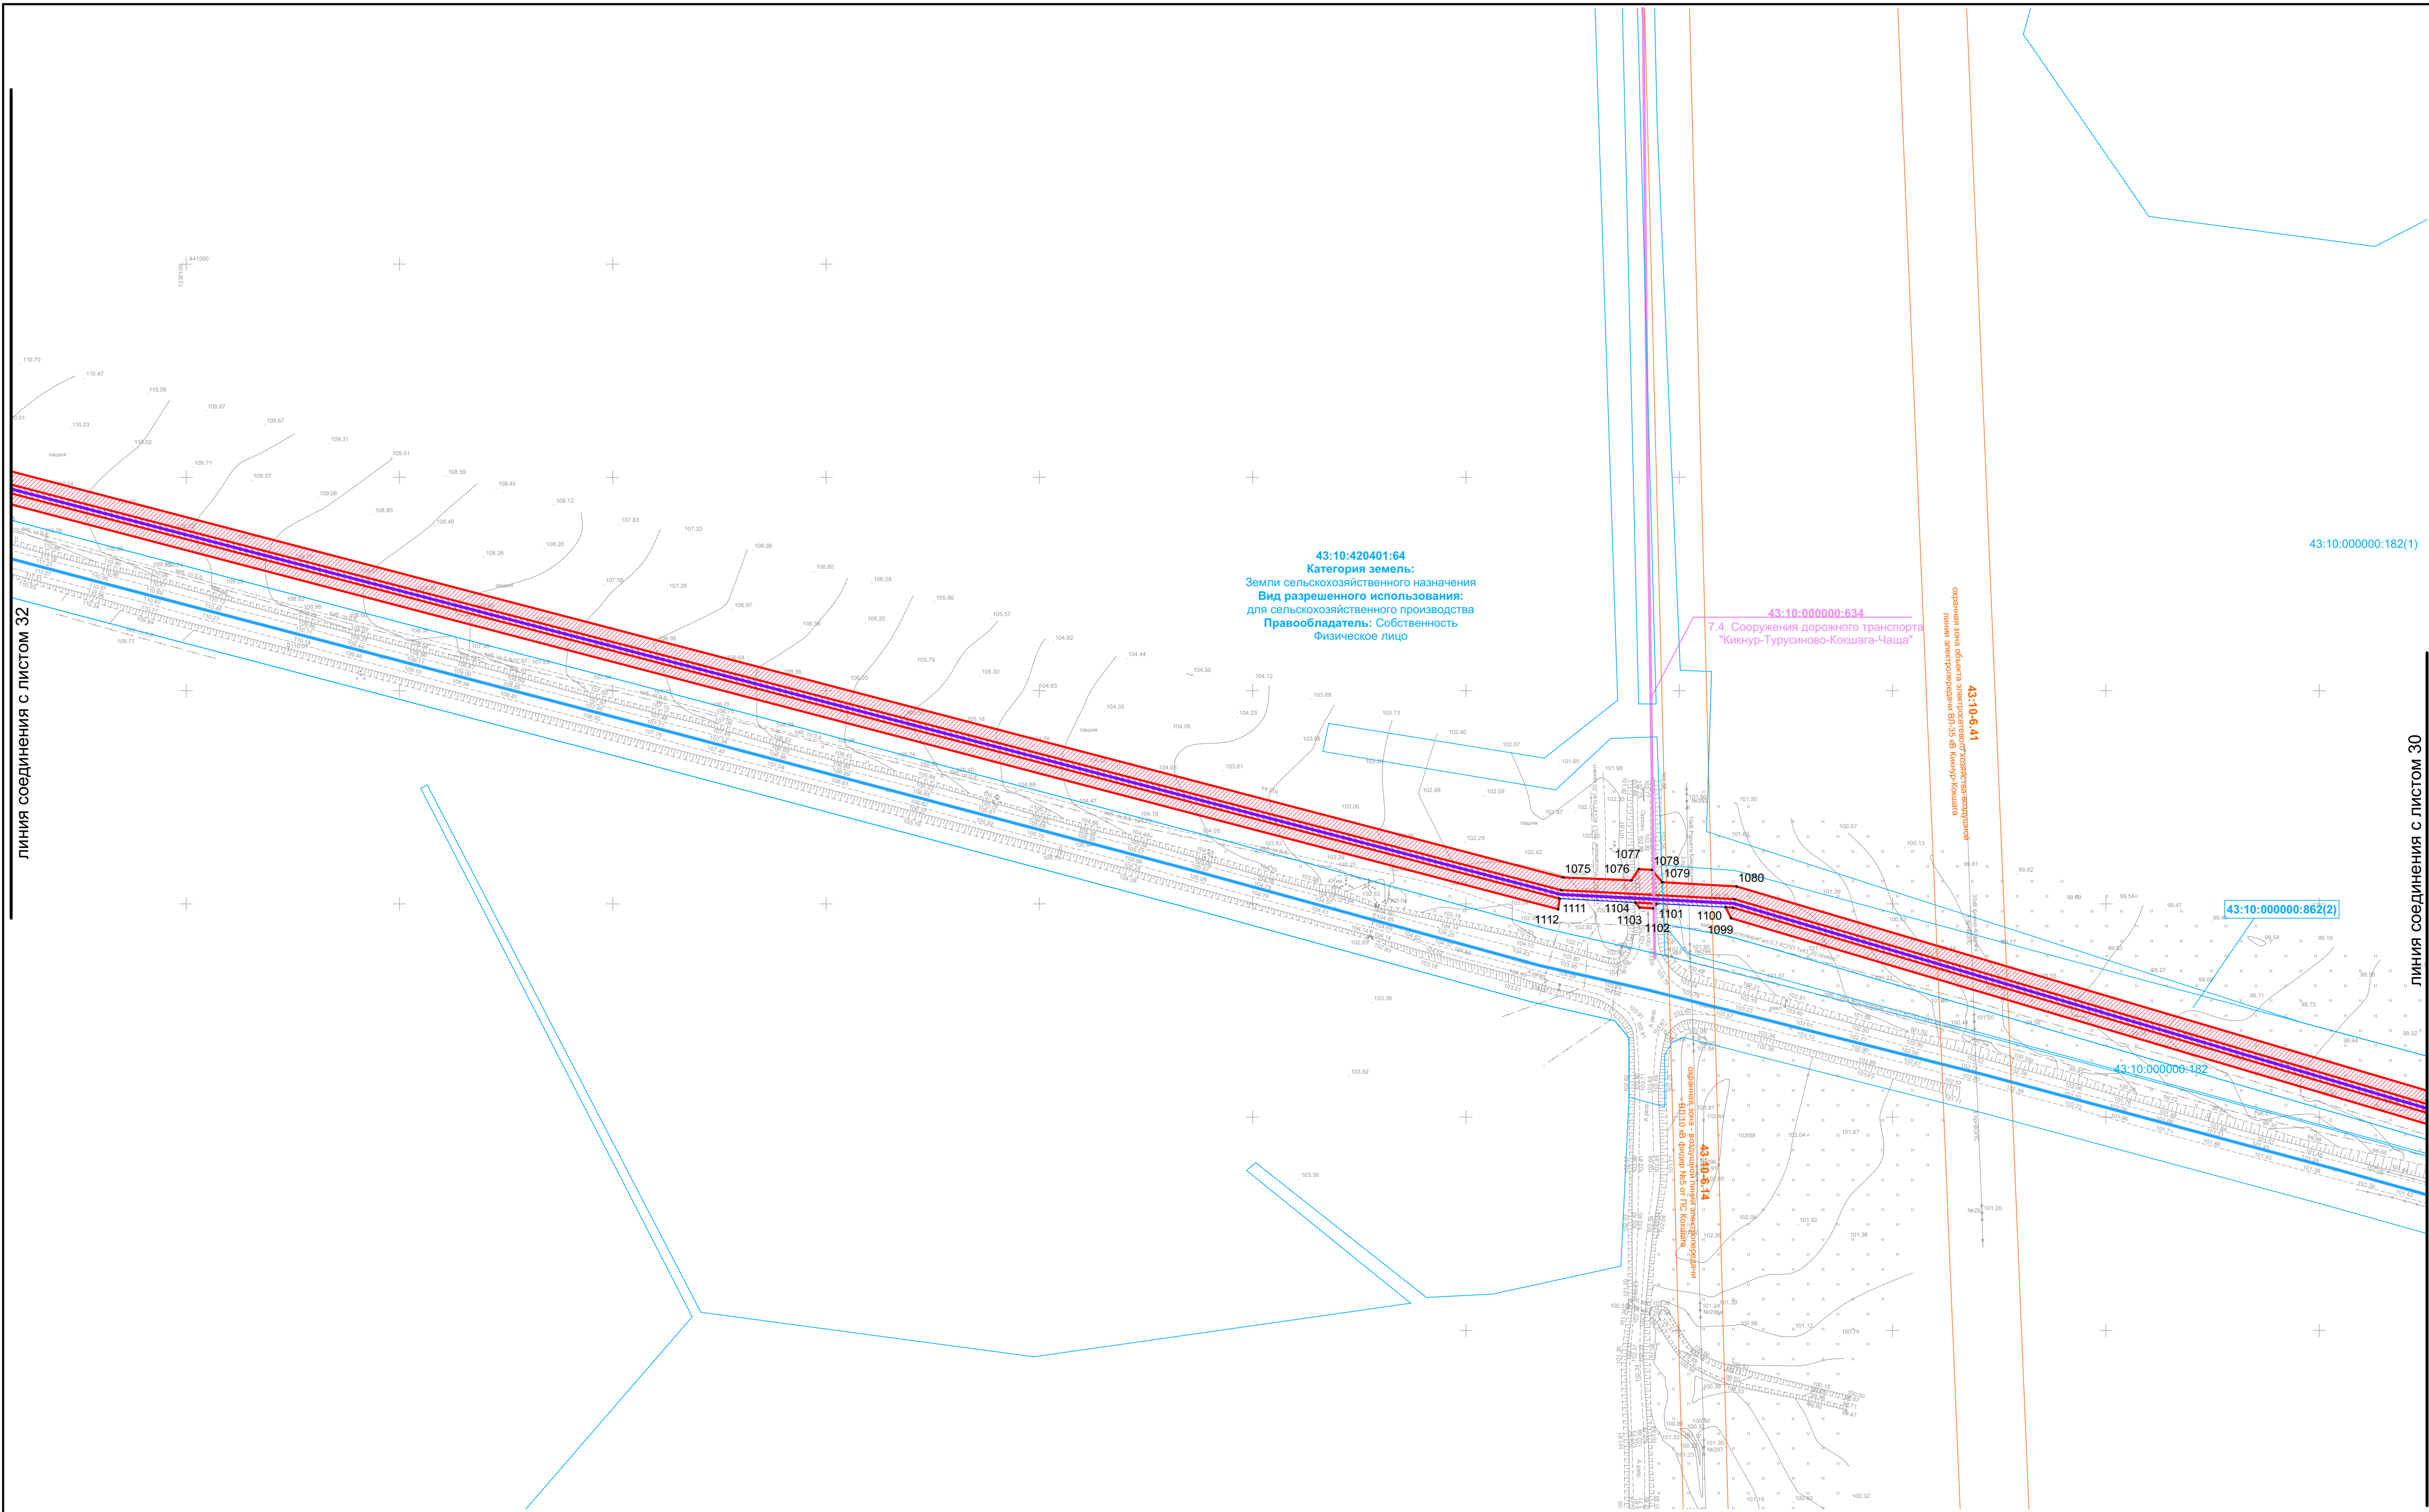

Условные обозначения:

- проектируемый линейный объект
- проектные границы публичного сервитута на период строительства газопровода
- проектные границы публичного сервитута для эксплуатации газопровода
- номера поворотных точек публичных сервитутов
- границы субъектов Российской Федерации, муниципальных образований и населенных пунктов
- границы сущ. объектов кап. строительства, сведения о которых содержатся в ЕГРН
- номера сущ. объектов кап. строительства, сведения о которых содержатся в ЕГРН
- границы кадастровых кварталов, сведения о которых содержатся в ЕГРН
- номера кадастровых кварталов, сведения о которых содержатся в ЕГРН
- границы сущ. земельных участков, сведения о которых содержатся в ЕГРН
- номера сущ. земельных участков, сведения о которых содержатся в ЕГРН
- границы зон с особыми условиями территории, сведения о которых содержатся в ЕГРН
- границы земель лесного фонда, сведения о которых содержатся в ЕГРН

						5311.053.П.0/0.1411-ПОС.ГЧ			
						"Газопровод межпоселковый к пгт Кикнур Кикнурского муниципального округа Кировской области"			
Изм.	Кол.уч.	Лист	№ док.	Подп.	Дата	Проект организации строительства.	Стадия	Лист	Листов
ГИП		Перовощиков			13.08.2024		П	128	
Нач. отд.		Чурашова			13.08.2024				
Гл. спец.									
Проверил						Схема расположения сервитутов. М 1 : 2 000. Лист 31.	 НИИПГазза		
Разраб.		Захариков			13.08.2024				
Н. контр.		Иванова			13.08.2024				

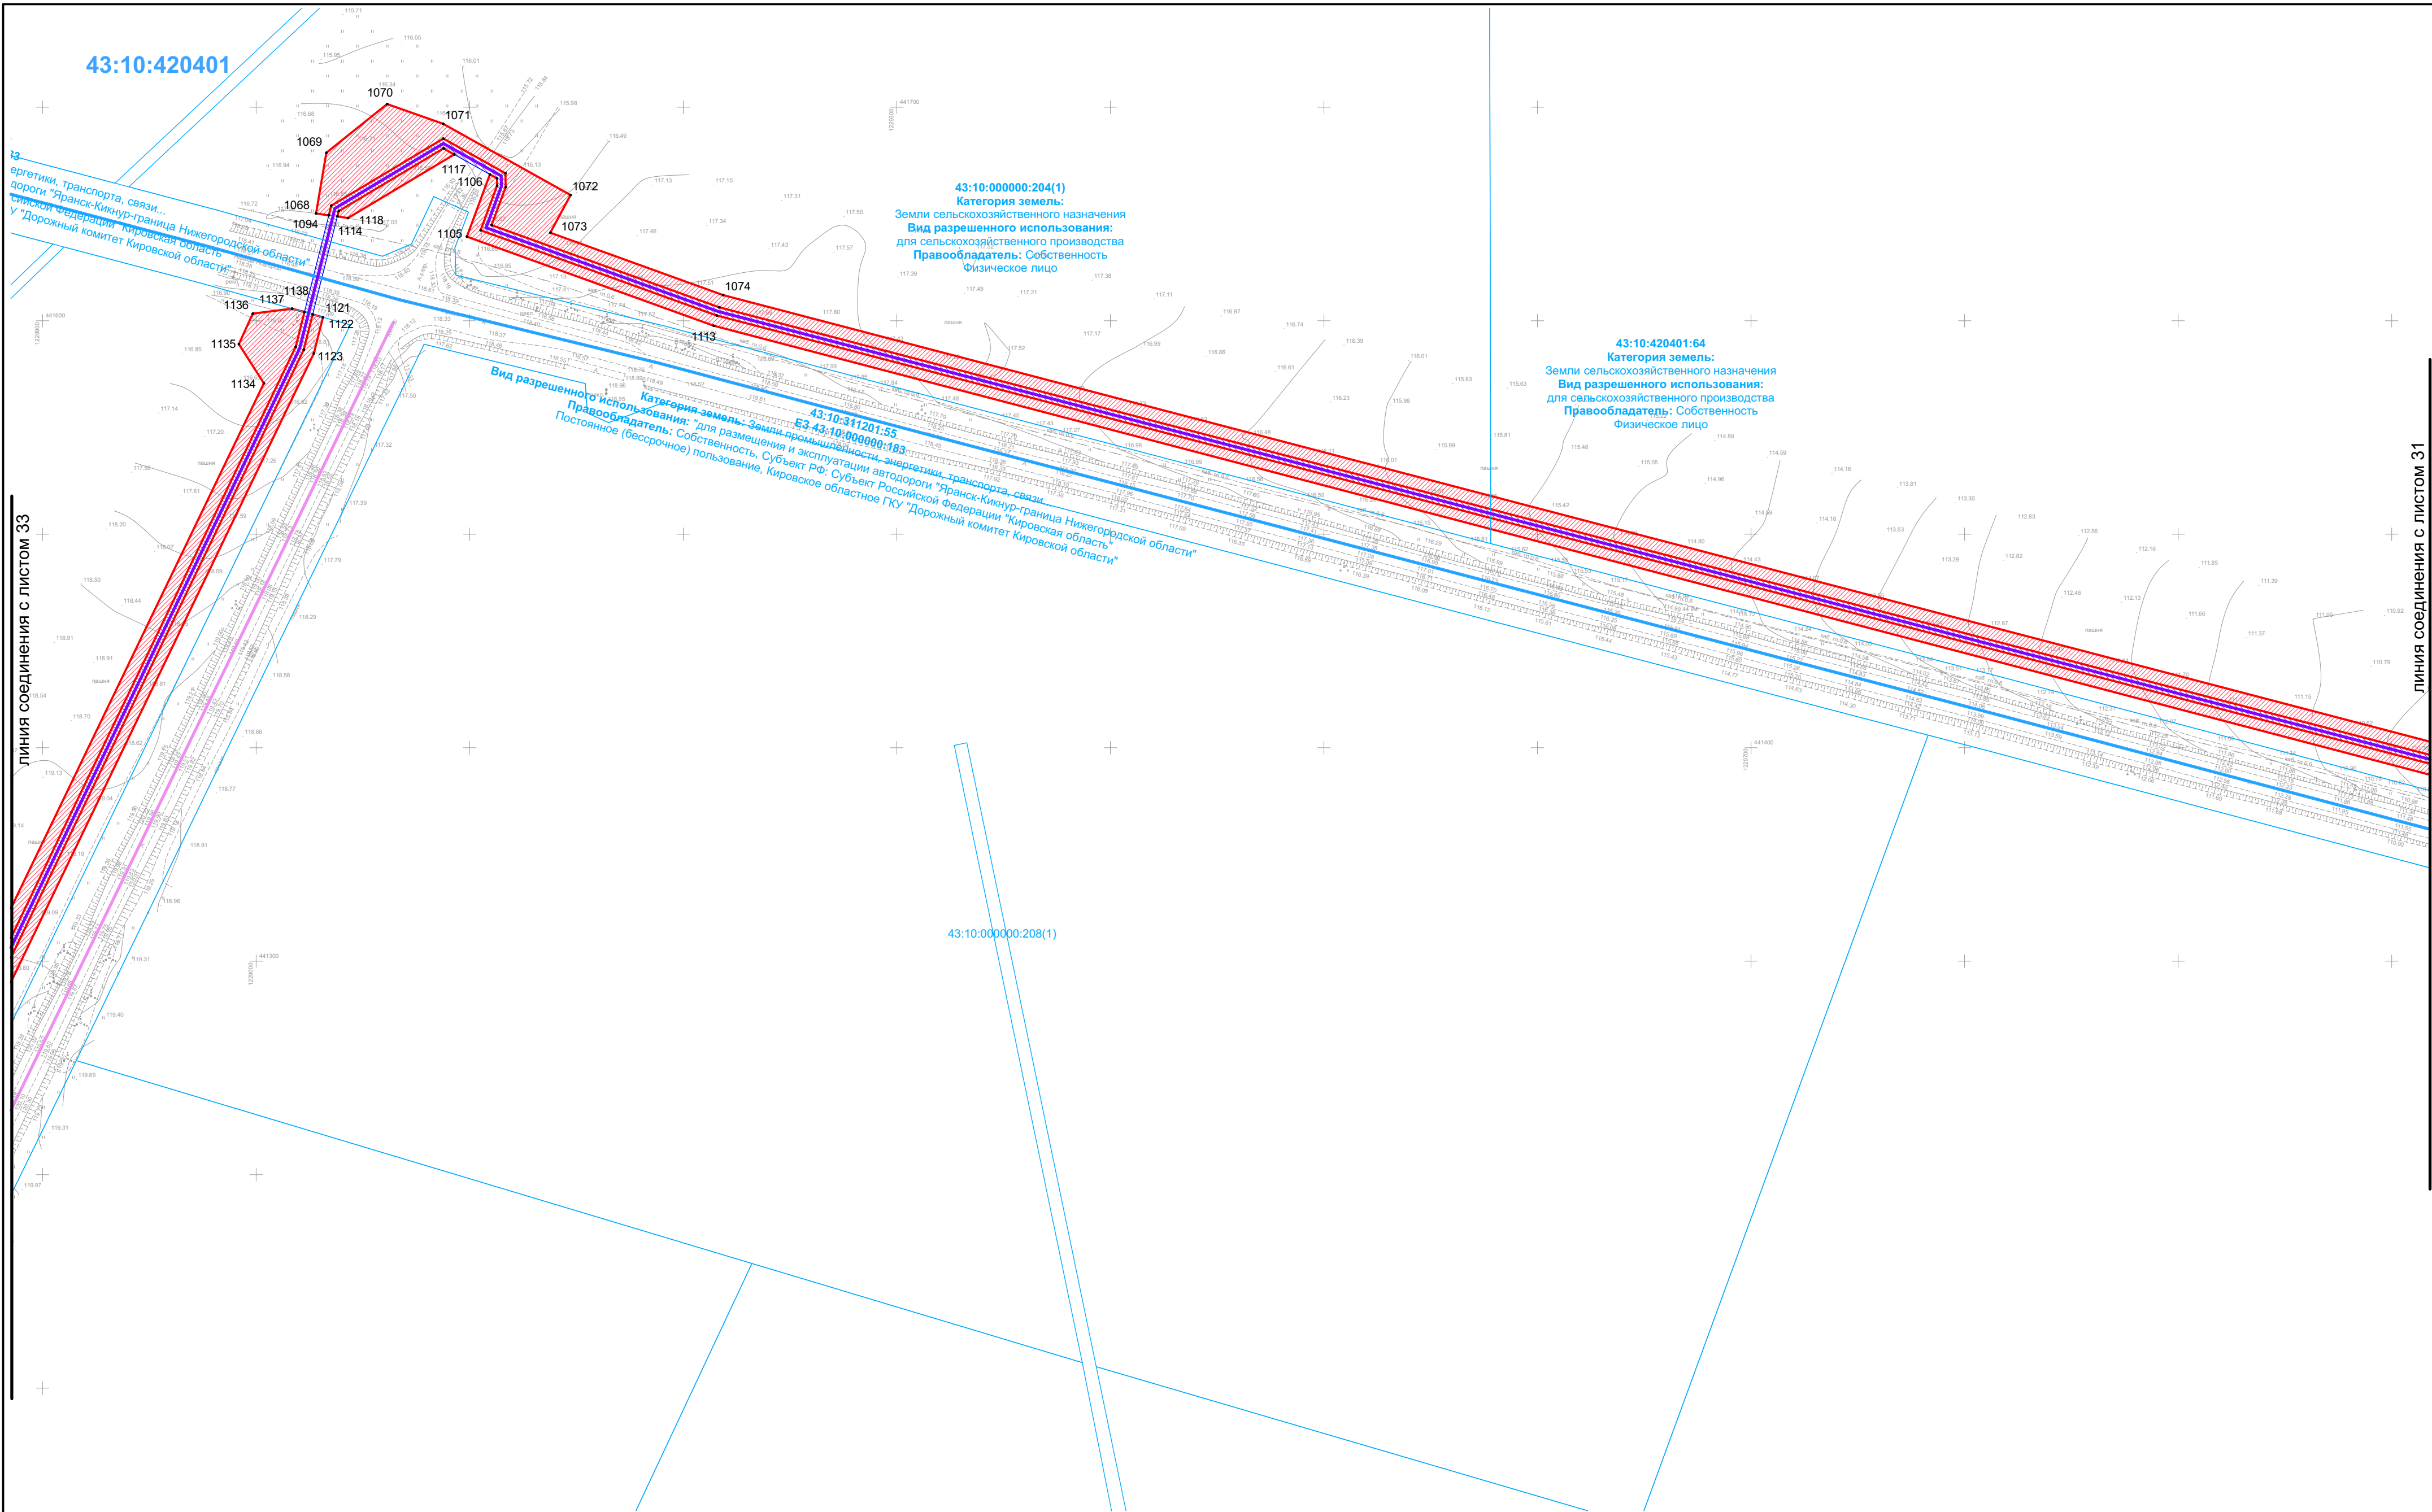

Условные обозначения:

- проектируемый линейный объект
- проектные границы публичного сервитута на период строительства газопровода
- проектные границы публичного сервитута для эксплуатации газопровода
- номера поворотных точек публичных сервитутов
- границы субъектов Российской Федерации, муниципальных образований и населенных пунктов
- границы сущ. объектов кап. строительства, сведения о которых содержатся в ЕГРН
- номера сущ. объектов кап. строительства, сведения о которых содержатся в ЕГРН
- границы кадастровых кварталов, сведения о которых содержатся в ЕГРН
- номера кадастровых кварталов, сведения о которых содержатся в ЕГРН
- границы сущ. земельных участков, сведения о которых содержатся в ЕГРН
- номера сущ. земельных участков, сведения о которых содержатся в ЕГРН
- границы зон с особыми условиями территории, сведения о которых содержатся в ЕГРН
- границы земель лесного фонда, сведения о которых содержатся в ЕГРН

						5311.053.П.0/0.1411-ПОС.ГЧ			
						"Газопровод межпоселковый к пгт Кикнур Кикнурского муниципального округа Кировской области"			
Изм.	Кол.уч.	Лист	№ док.	Подп.	Дата	Проект организации строительства.	Стадия	Лист	Листов
ГИП		Перовощиков			13.08.2024		П	129	
Нач. отд.		Чурашова			13.08.2024				
Гл. спец.									
Проверил						Схема расположения сервитутов. М 1 : 2 000. Лист 32.	 НИИПГгаза		
Разраб.		Захариков			13.08.2024				
Н. контр.		Иванова			13.08.2024				

43:10:000000:204(3)
Категория земель:
Земли сельскохозяйственного назначения
Вид разрешенного использования:
для сельскохозяйственного производства
Правообладатель: Собственность
Физическое лицо

линия соединения с листом 32

43:10:000000:204(3)
Категория земель:
Земли сельскохозяйственного назначения
Вид разрешенного использования:
для сельскохозяйственного производства
Правообладатель: Собственность
Физическое лицо

ПРГ (пгт. Кикнур)
Р_{вх.}=0,76 МПа
Р_{вых.}=0,3 МПа
Q=2390,0 м³/ч

Условные обозначения:

- проектируемый линейный объект
- проектные границы публичного сервитута на период строительства газопровода
- проектные границы публичного сервитута для эксплуатации газопровода
- номера поворотных точек публичных сервитутов
- границы субъектов Российской Федерации, муниципальных образований и населенных пунктов
- границы сущ. объектов кап. строительства, сведения о которых содержатся в ЕГРН
- номера сущ. объектов кап. строительства, сведения о которых содержатся в ЕГРН
- границы кадастровых кварталов, сведения о которых содержатся в ЕГРН
- номера кадастровых кварталов, сведения о которых содержатся в ЕГРН
- границы сущ. земельных участков, сведения о которых содержатся в ЕГРН
- номера сущ. земельных участков, сведения о которых содержатся в ЕГРН
- границы зон с особыми условиями территории, сведения о которых содержатся в ЕГРН
- границы земель лесного фонда, сведения о которых содержатся в ЕГРН

						5311.053.П.0/0.1411-ПОС.ГЧ			
						"Газопровод межпоселковый к пгт Кикнур Кикнурского муниципального округа Кировской области"			
Изм.	Кол.уч.	Лист	№ док.	Подп.	Дата	Проект организации строительства.	Стадия	Лист	Листов
ГИП		Перовошиков			13.08.2024		П	130	
Нач. отд.		Чурашова			13.08.2024				
Гл. спец.									
Проверил									
Разраб.		Захариков			13.08.2024	Схема расположения сервитутов. М 1 : 2 000. Лист 33.	 НИИПГаз		
Н. контр.		Иванова			13.08.2024				