

Дизайн проект сада «Им. 40-летия Октября» пгт. Кикнур



Оглавление:

Стр 1. Оглавление дизайн проекта

Стр 2-9. 3D визуализация сада

Стр 10. Планировка сада с расположением малых архитектурных форм

Стр 11. План расположения металлических стоек для фотографий

Стр 12. План расположения осветительных приборов

Стр 13-15. Чертежи малых архитектурных форм и изделий

Стр 16. Ведомость материалов и готовых изделий

						Дизайн проект сада «Им. 40-летия Октября» пгт. Кикнур		
Изм.	К.уч.	Лист.	№док.	Подпись	Дата	Стадия	Лист	Листов
						Оглавление проекта	1	



						Дизайн проект сада «Им. 40-летия Октября» пгт. Кикнур		
Изм.	К.уч.	Лист.	№ док.	Подпись	Дата	Стадия	Лист	Листов
						3D визуализация	2	





						Дизайн проект сада «Им. 40-летия Октября» пгт. Кикнур		
Изм.	К.уч.	Лист	№ док.	Подпись	Дата	Стадия	Лист	Листов
						3D визуализация	3	



						Дизайн проект сада «Им. 40-летия Октября» пгт. Кикнур		
Изм.	К.уч.	Лист.	№докум.	Подпись	Дата	Стадия	Лист	Листов
						3D визуализация	4	



						Дизайн проект сада «Им. 40-летия Октября» пгт. Кикнур		
Изм.	К.уч.	Лист.	№ док.	Подпись	Дата	Стадия	Лист	Листов
						3D визуализация	5	

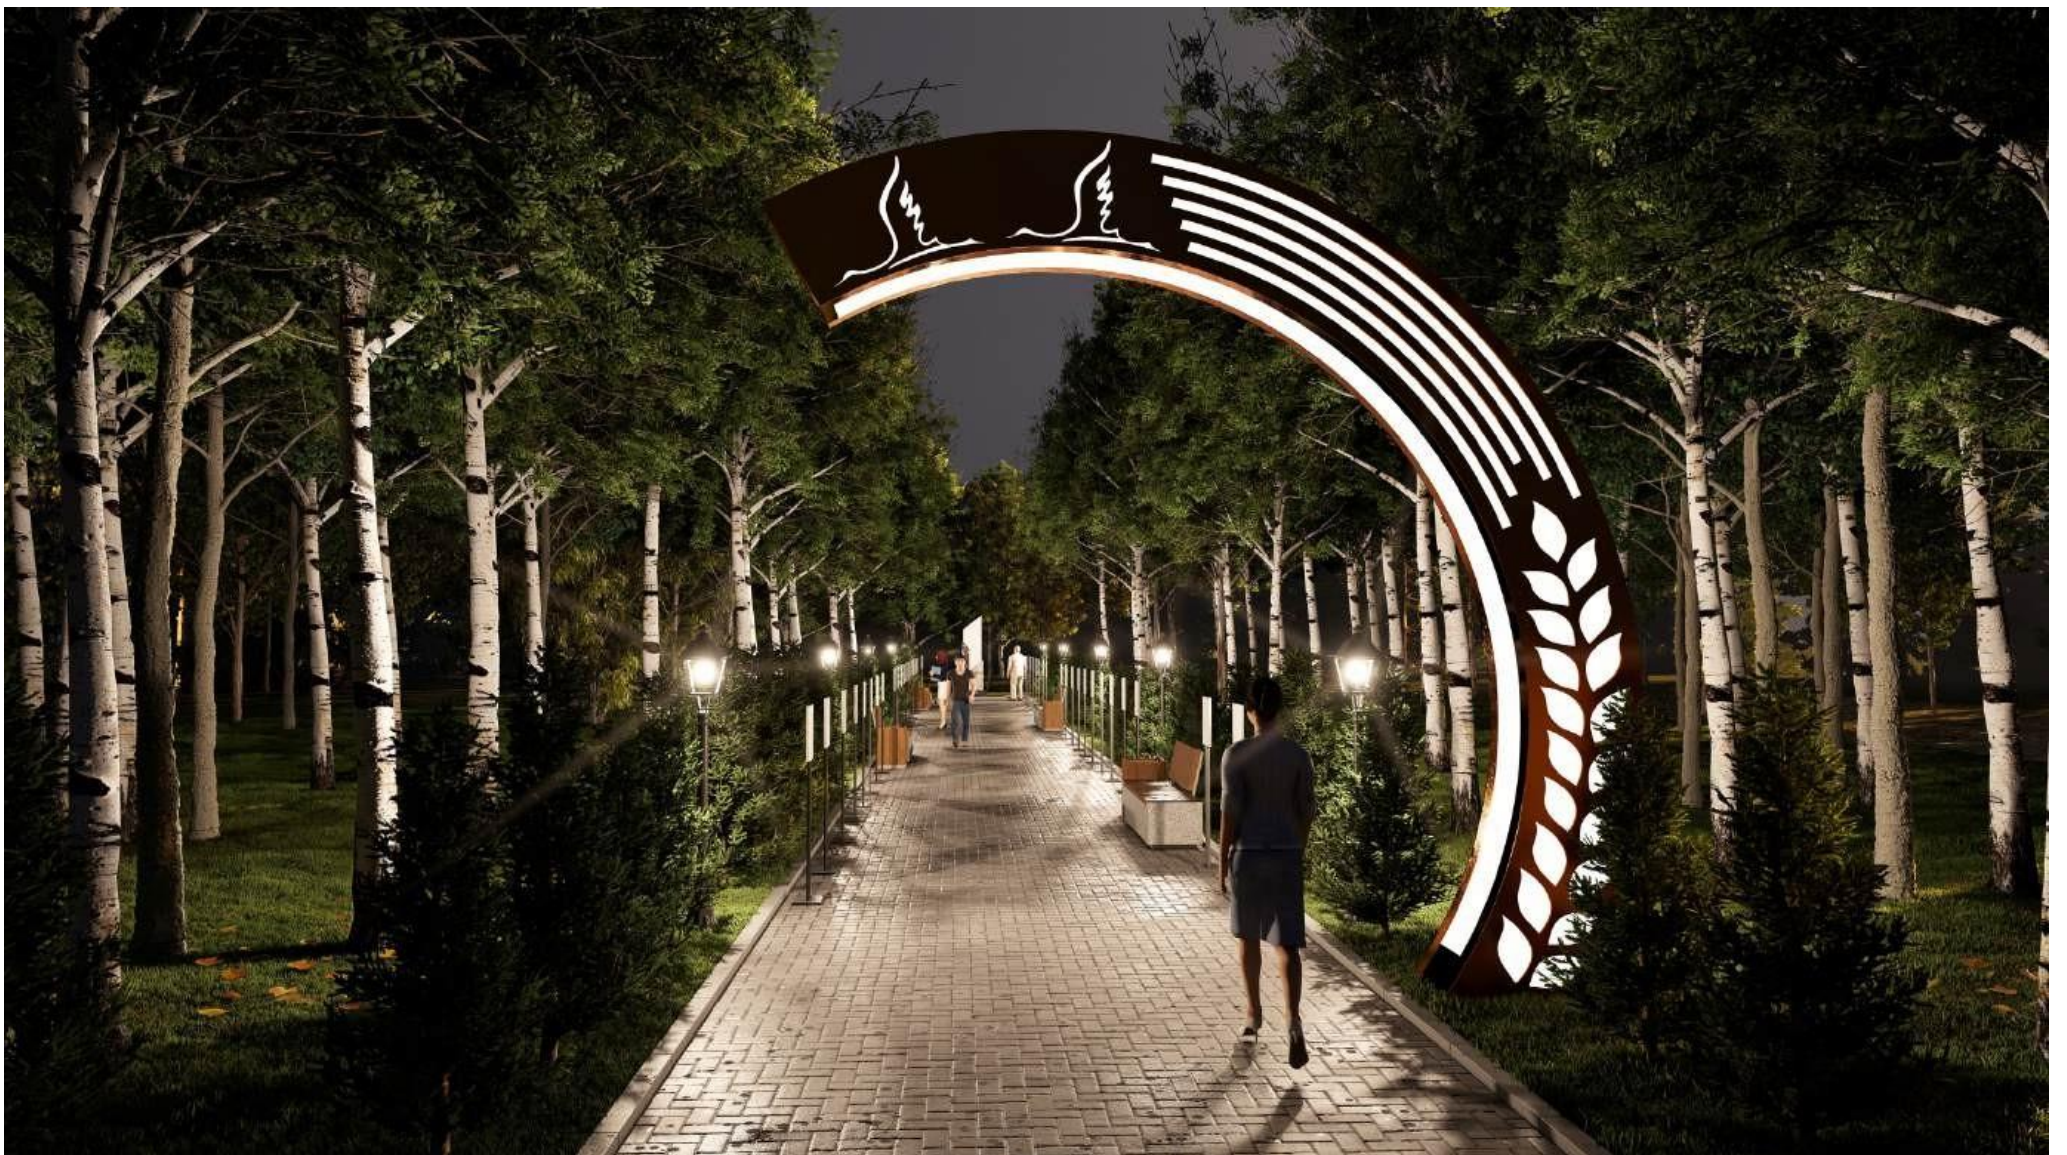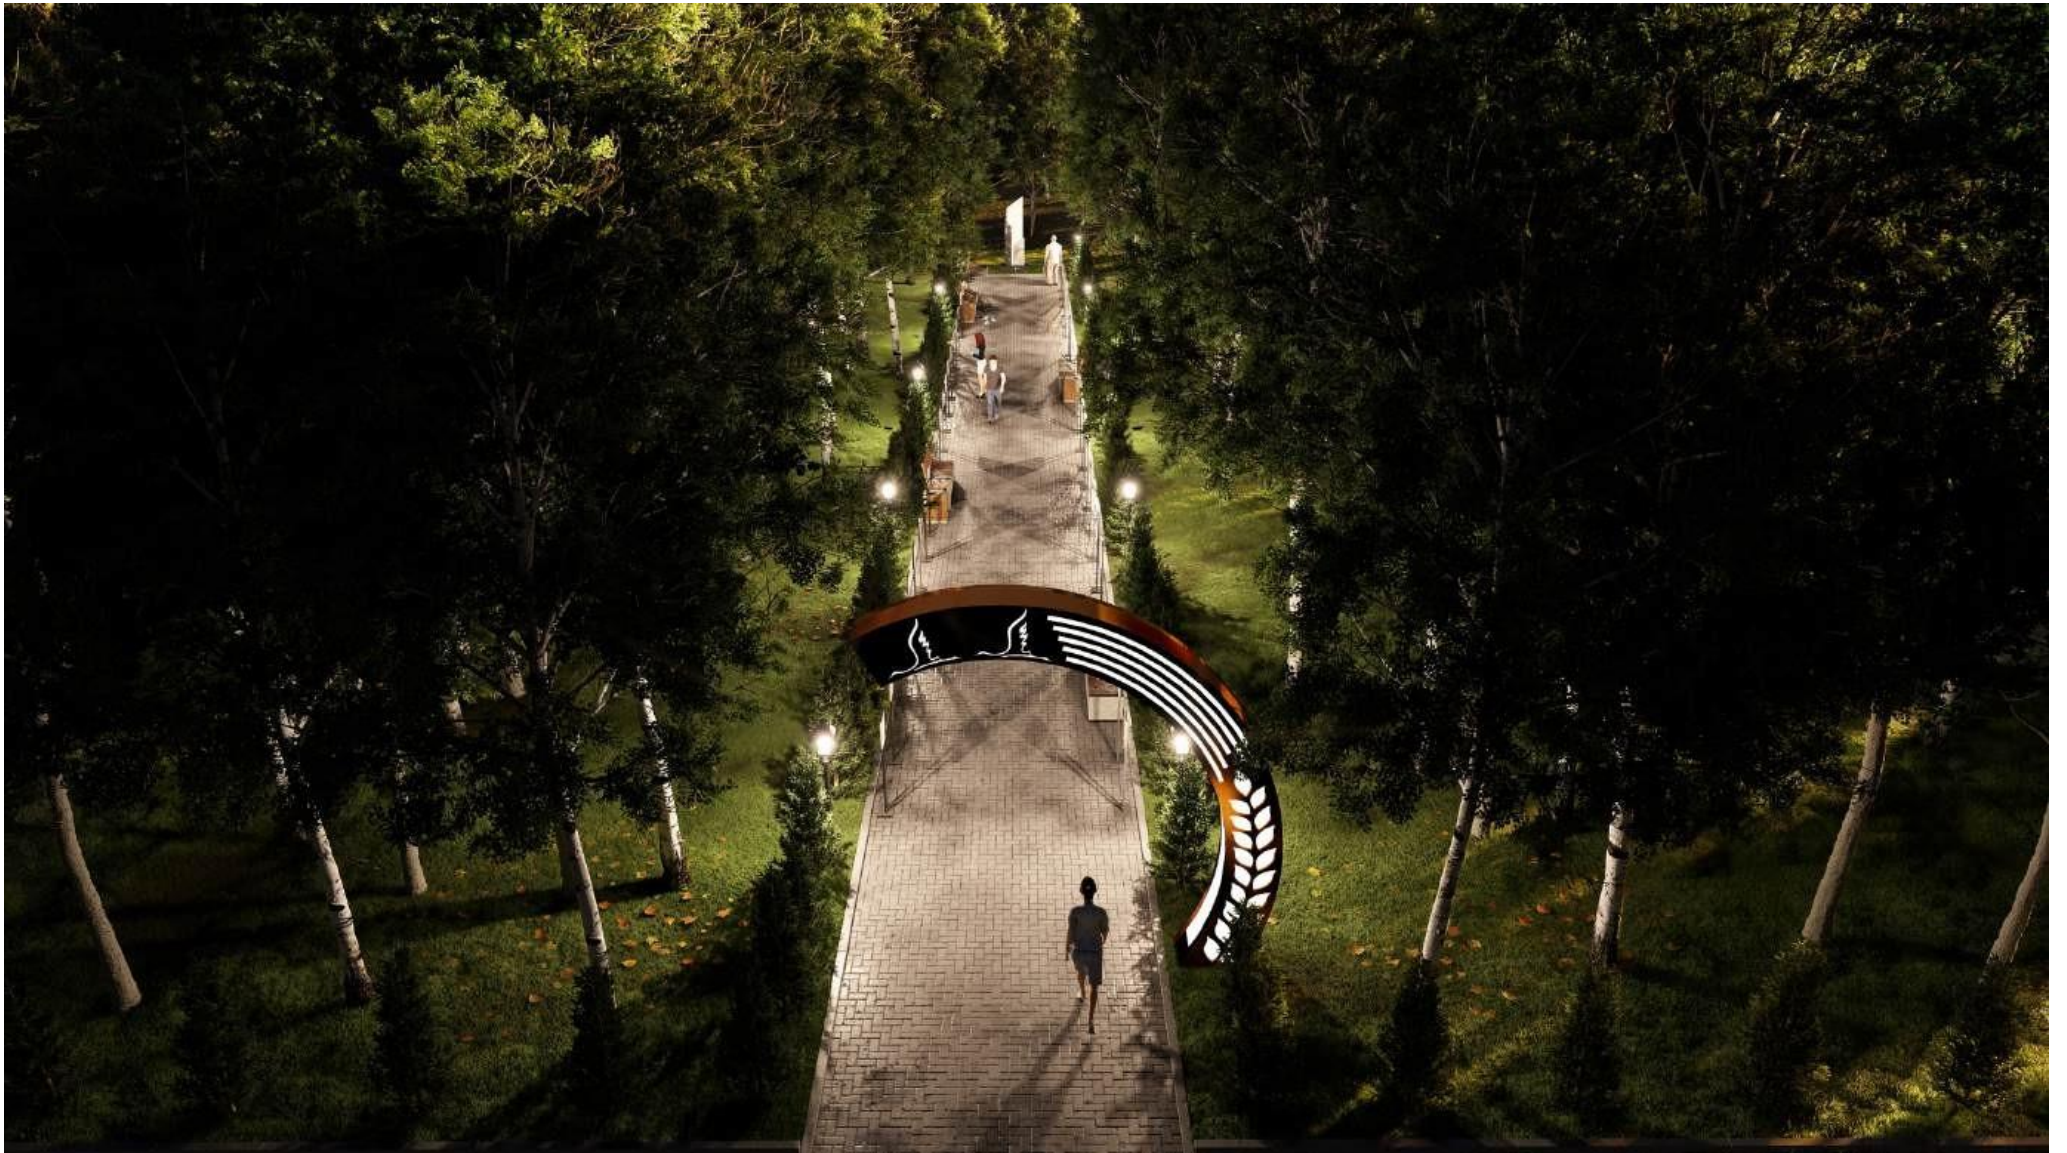

						Дизайн проект сада «Им. 40-летия Октября» пгт. Кикнур		
Изм.	К.уч.	Лист.	№ док.	Подпись	Дата	Стадия	Лист	Листов
						3D визуализация	6	




						Дизайн проект сада «Им. 40-летия Октября» пгт. Кикнур		
Изм.	К.уч.	Лист.	№ док.	Подпись	Дата	Стадия	Лист	Листов
						3D визуализация	7	



						Дизайн проект сада «Им. 40-летия Октября» пгт. Кикнур		
Изм.	К.уч.	Лист.	№док.	Подпись	Дата	Стадия	Лист	Листов
						3D визуализация	8	




						Дизайн проект сада «Им. 40-летия Октября» пгт. Кикнур		
Изм.	К.уч.	Лист.	№ док.	Подпись	Дата	Стадия	Лист	Листов
						3D визуализация	9	

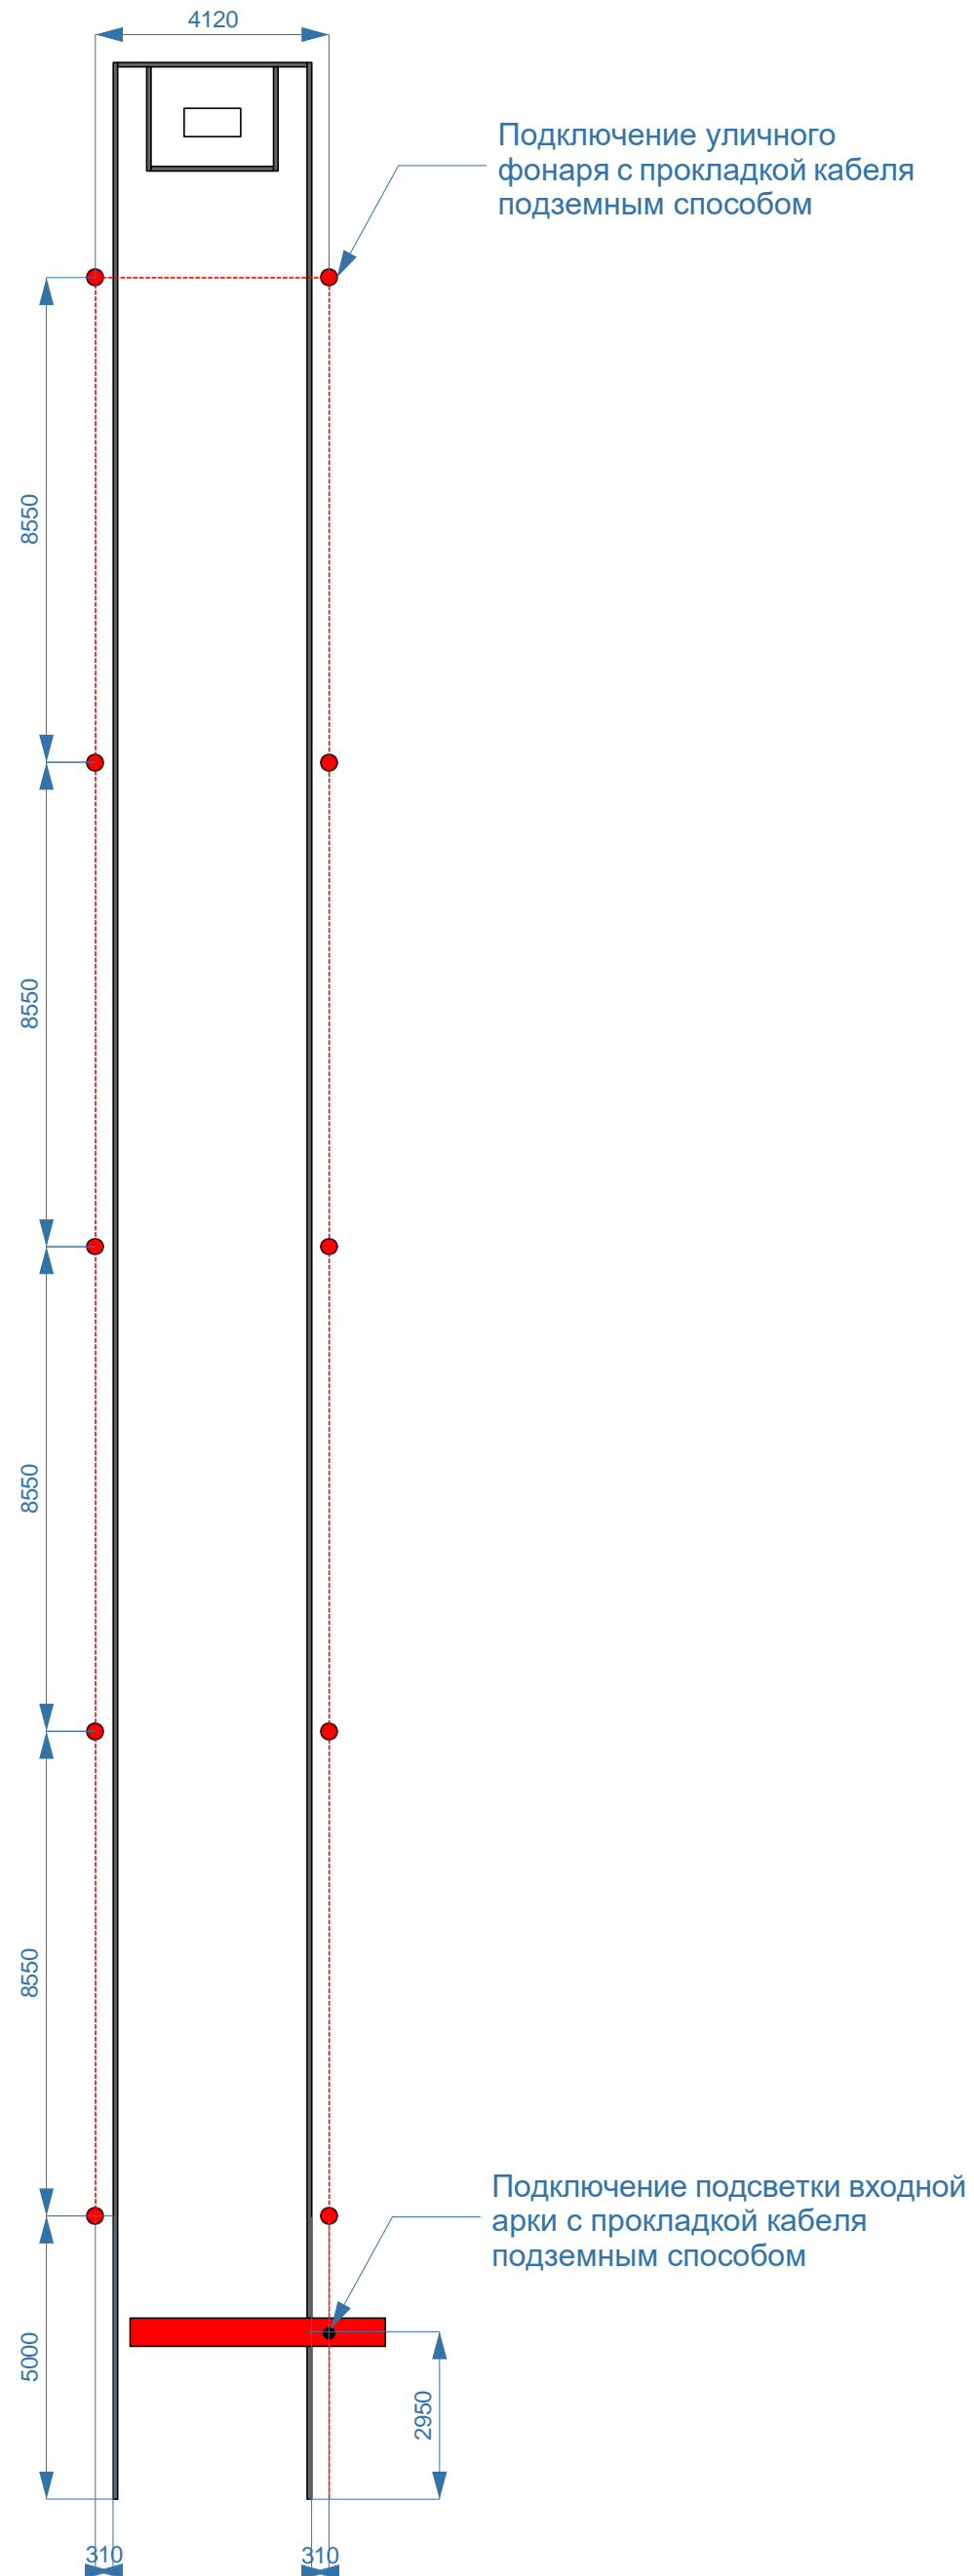


						Дизайн проект сада «Им. 40-летия Октября» пгт. Кикнур		
Изм.	К.уч.	Лист.	№док.	Подпись	Дата	Стадия	Лист	Листов
							12	
						План расположения осветительных приборов		

Конструкция стойки для фотографий

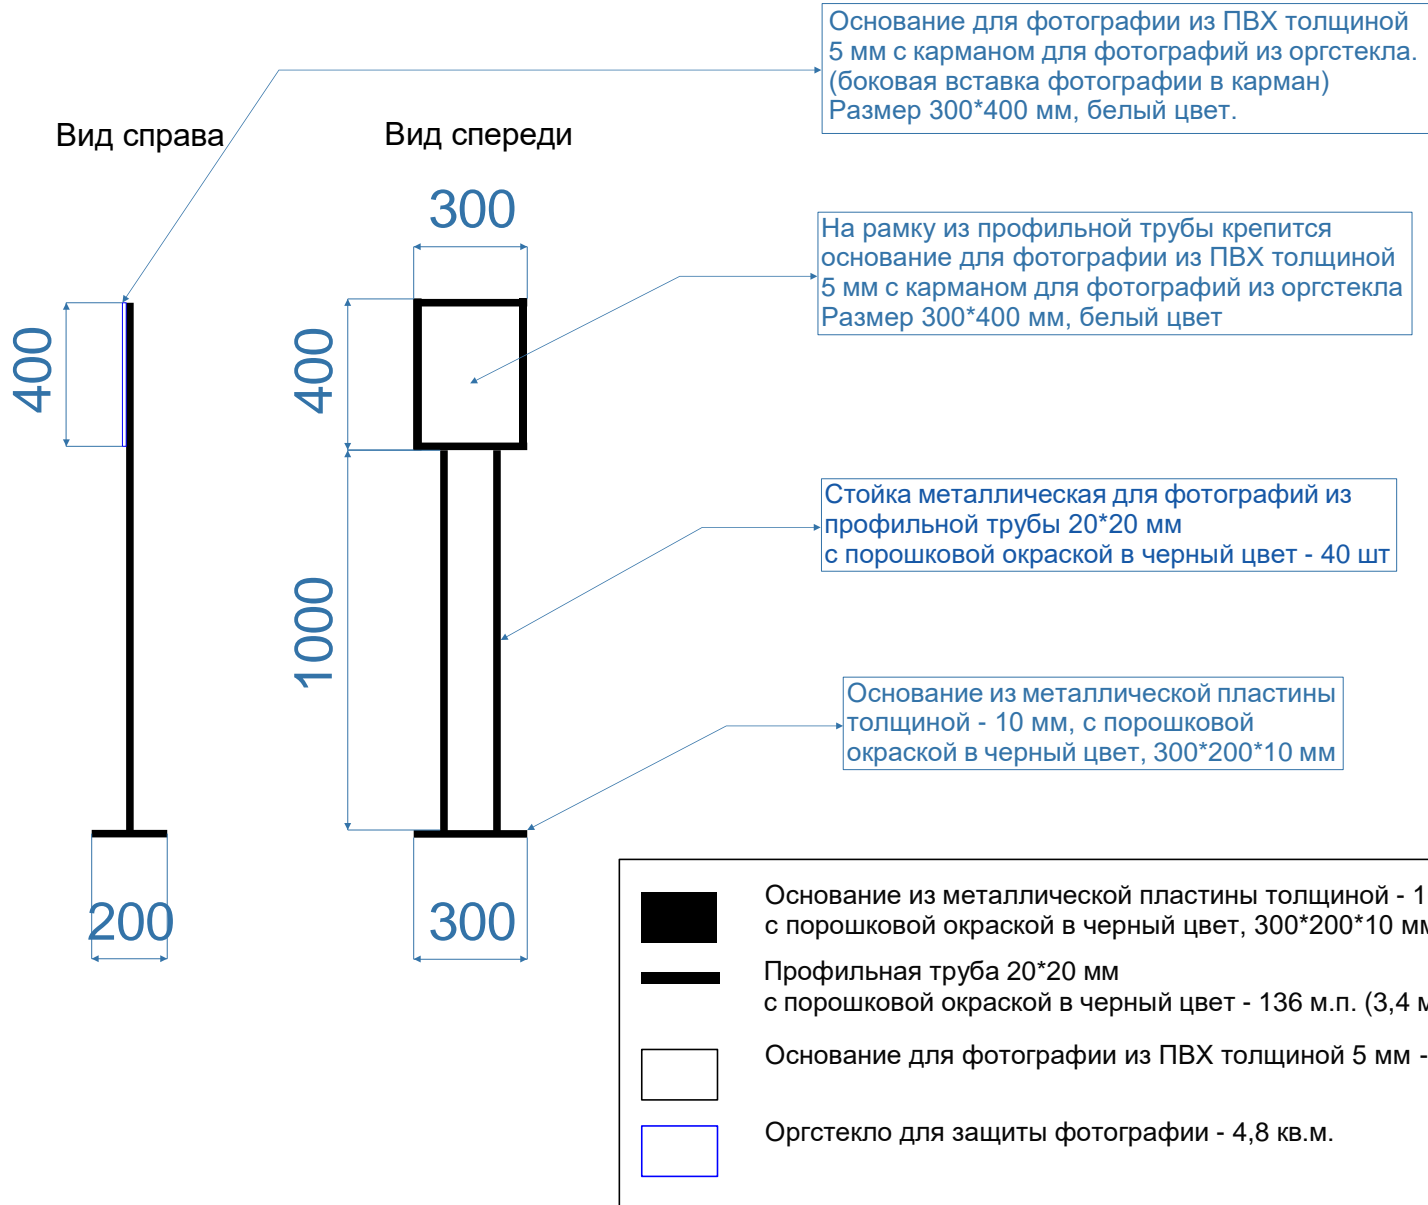


Конструкция стелы

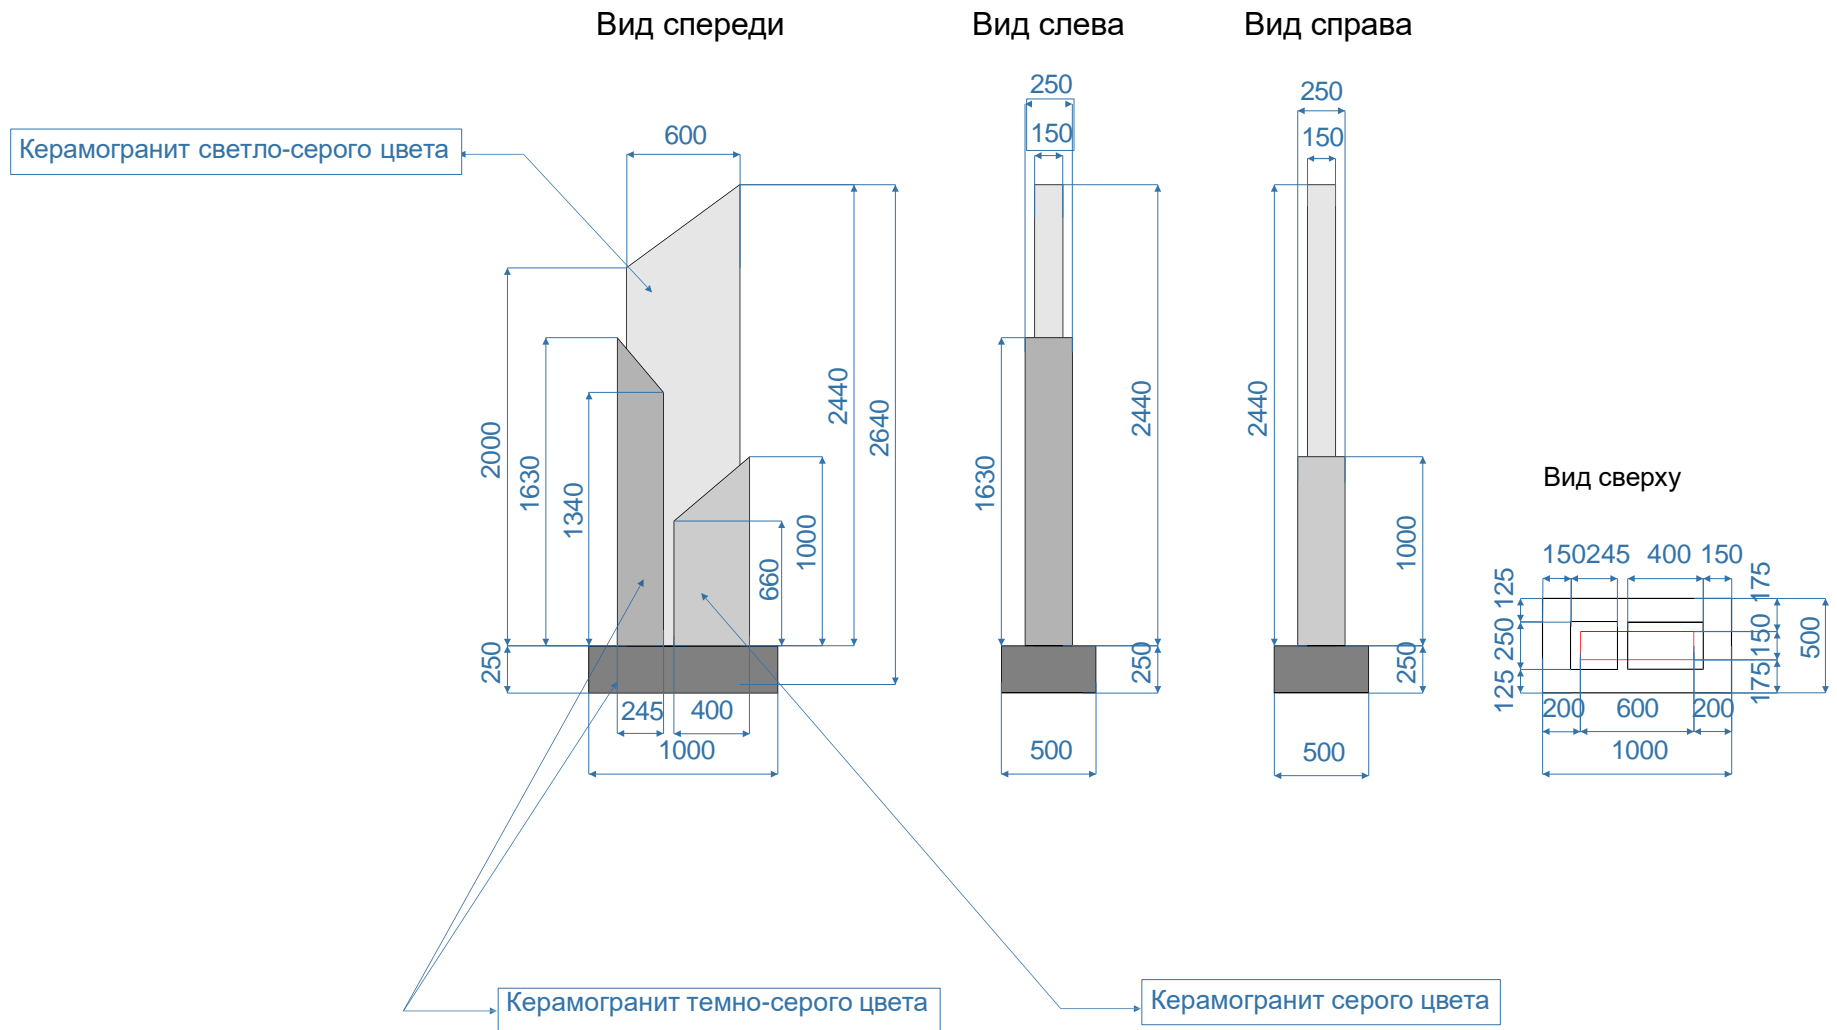


Стела 2640*1000*500 мм - изготавливается на металлическом каркасе с облицовкой керамогранитом светло-серого, серого и темно-серого керамогранита с фактурой мрамора.

						Дизайн проект сада «Им. 40-летия Октября» пгт. Кикнур		
Изм.	К.уч.	Лист	№ док.	Подпись	Дата	Стадия	Лист	Листов
							13	
						Чертежи малых архитектурных форм и изделий		

Расположение вырезов для светящихся элементов

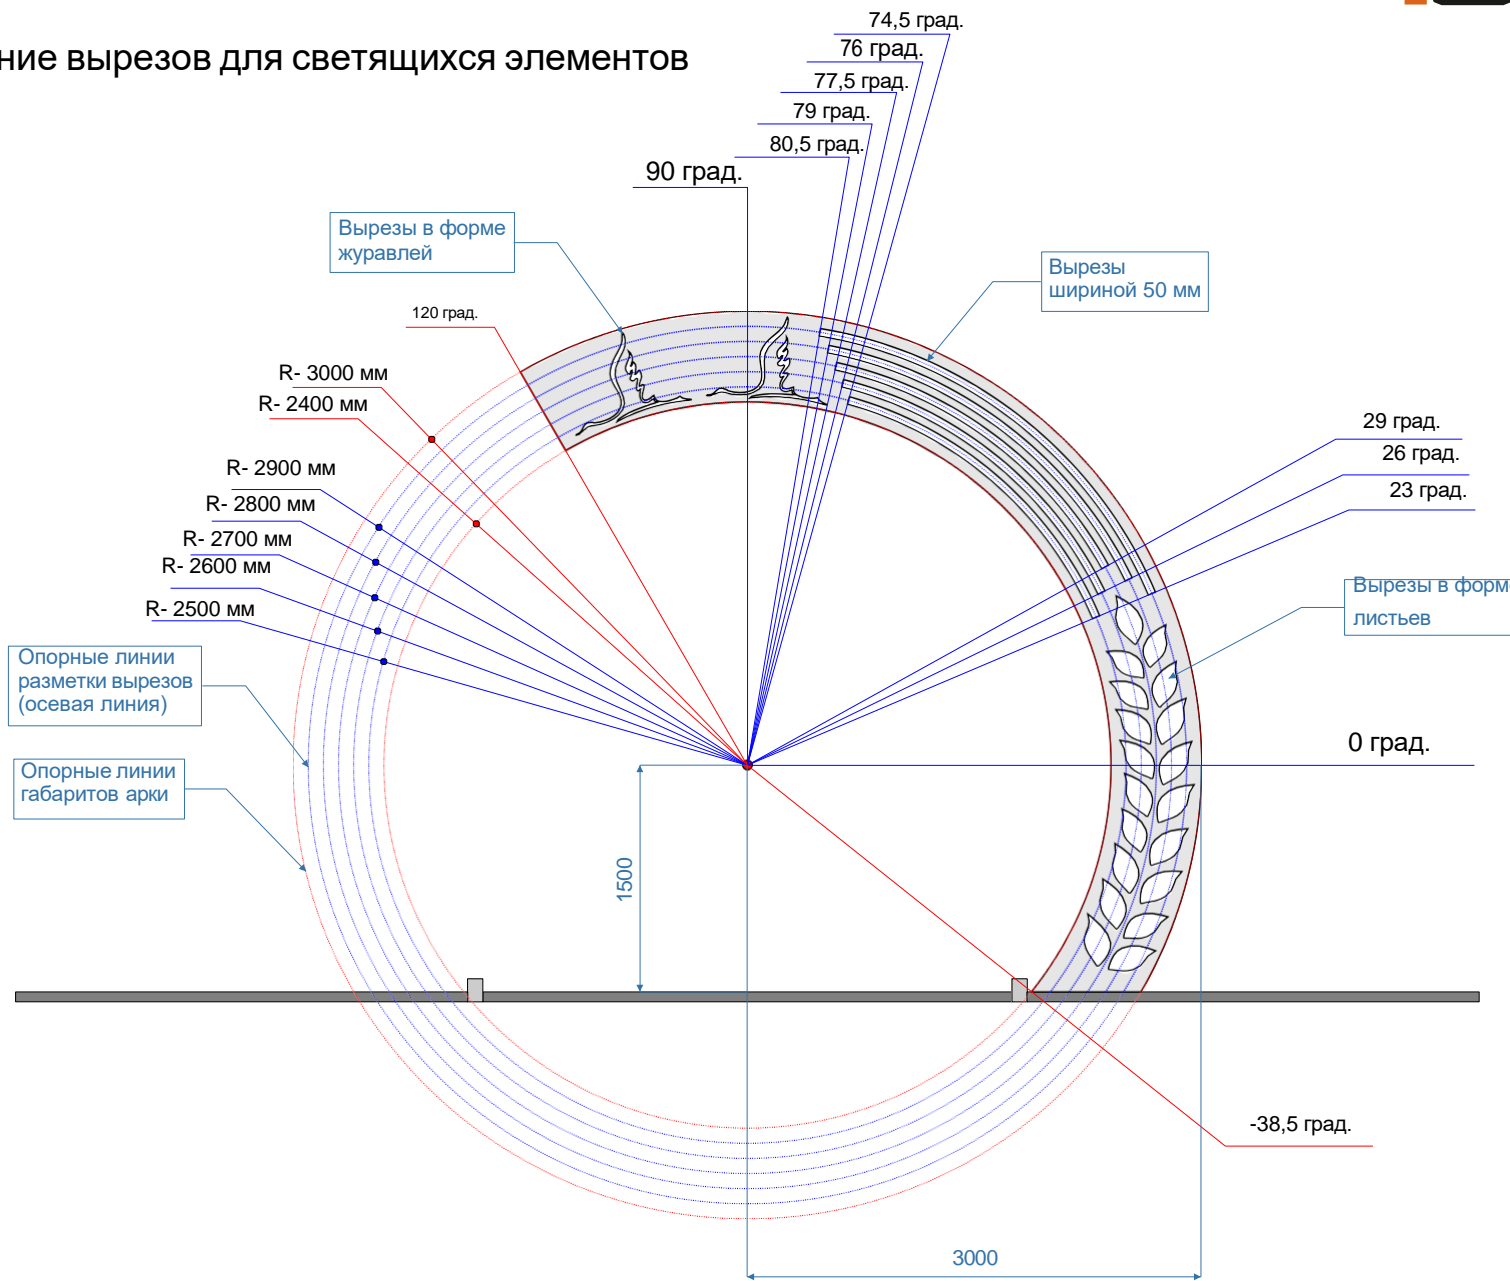


Расположение вырезов для светящихся элементов

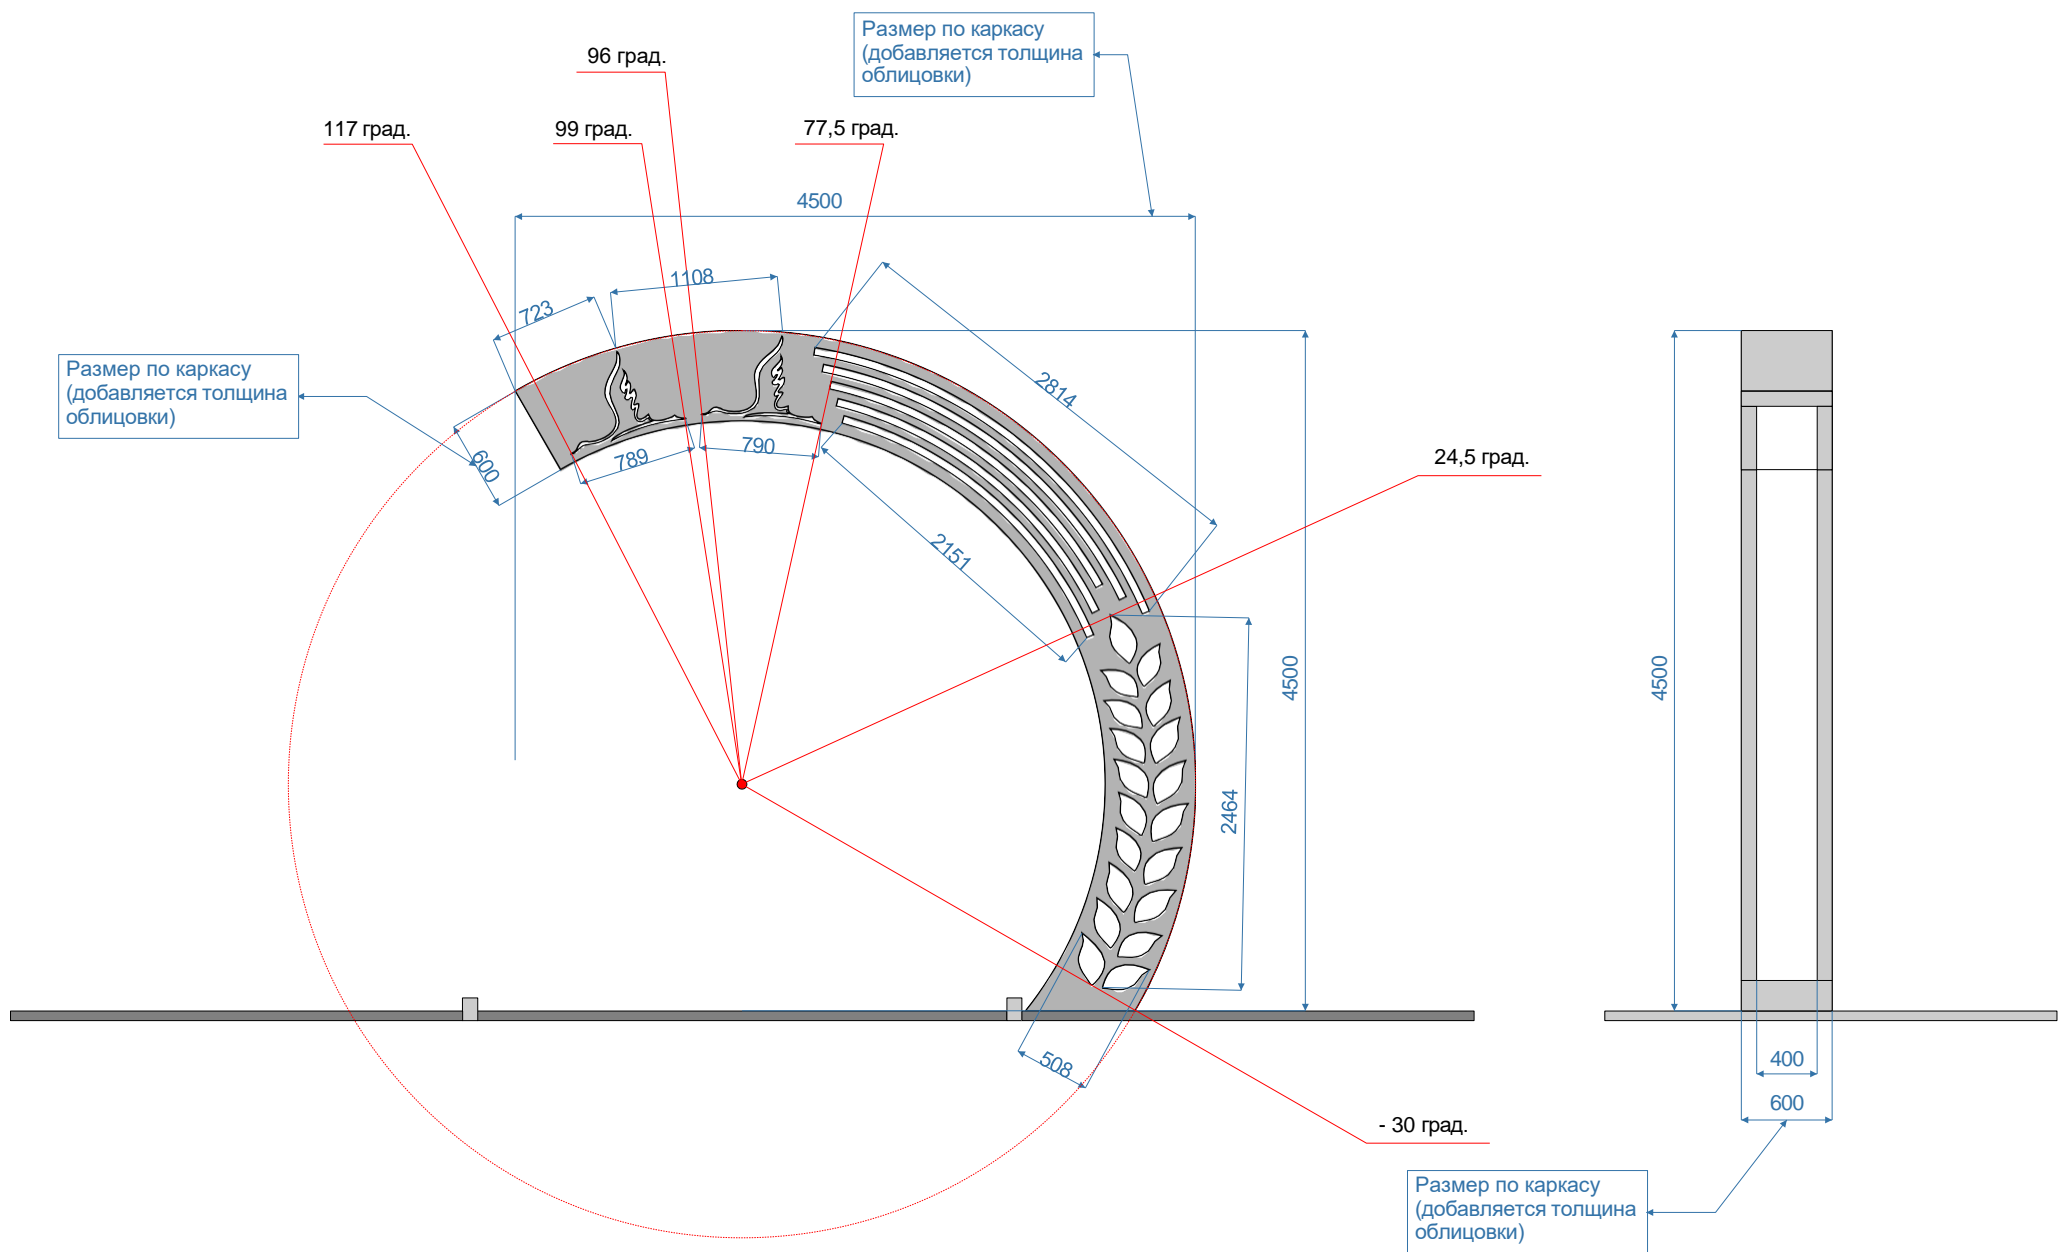


						Дизайн проект сада «Им. 40-летия Октября» пгт. Кикнур		
Изм.	К.уч.	Лист.	№ док.	Подпись	Дата	Стадия	Лист	Листов
							14	
						Чертежи малых архитектурных форм и изделий		

Описание облицовки конструкции арки

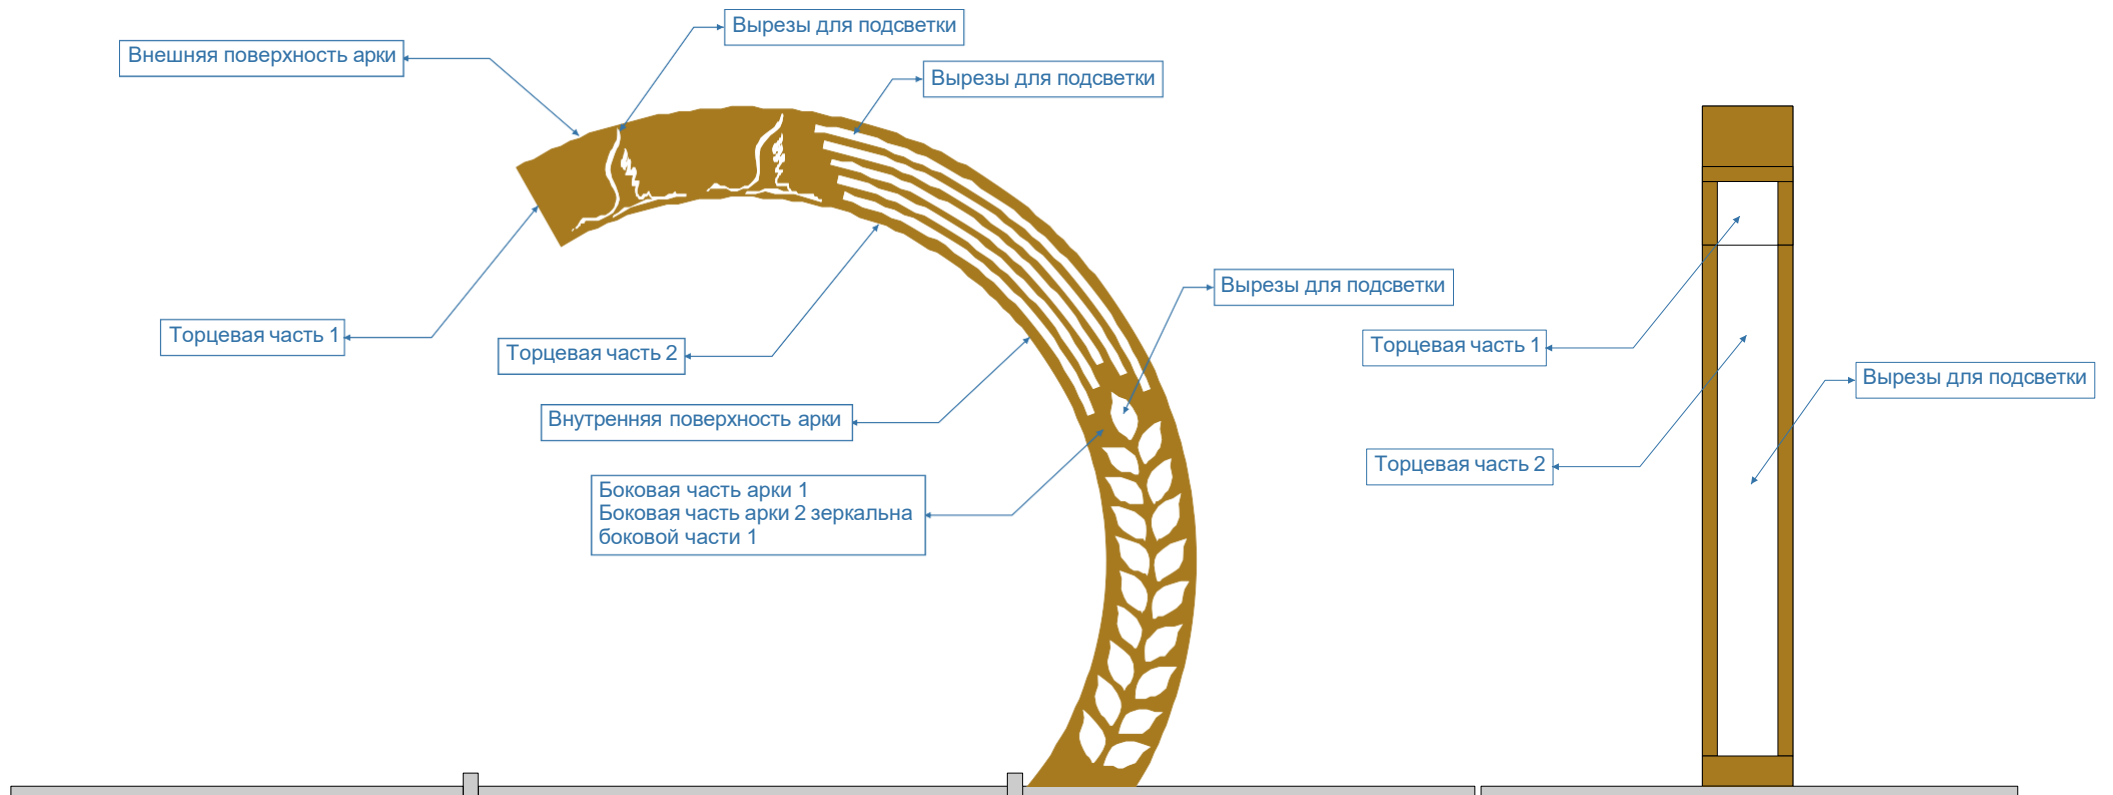

Профилированная труба 25*25 мм (дуги) - 64 м.пог
 Профилированная труба 25*25 мм (каркасы) - 27 м.пог
 Композитный материал для облицовки боковых частей - 9 м.кв
 Композитный материал для облицовки торцевых частей - 9,5 м.кв

Описание каркасов конструкции арки

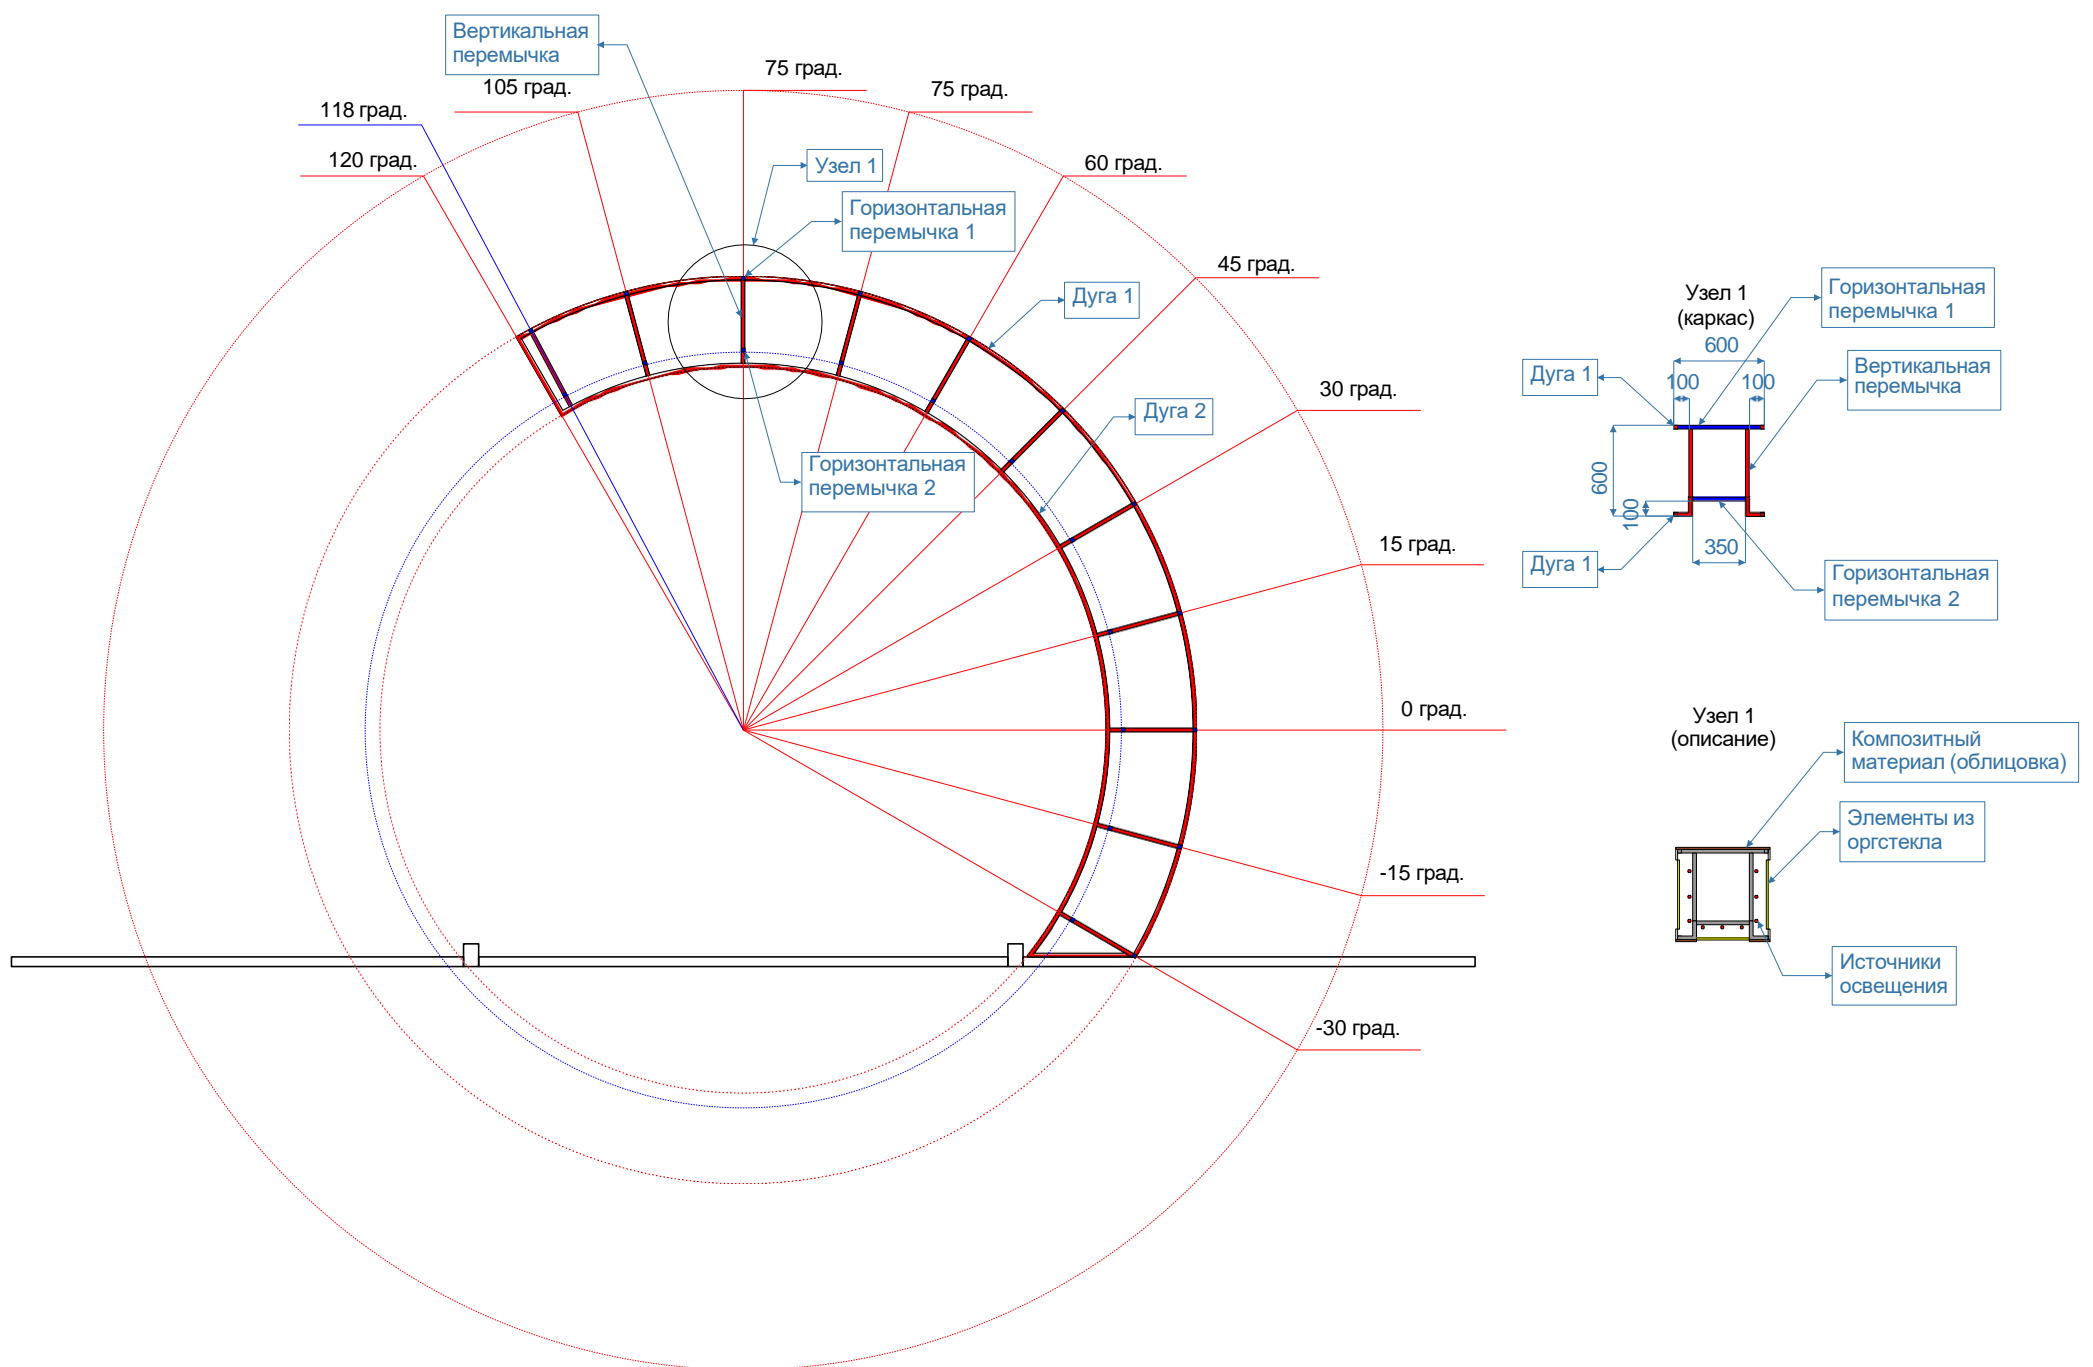

Изм.	К.уч.	Лист.	№ док.	Подпись	Дата	Дизайн проект сада «Им. 40-летия Октября» пгт. Кикнур		
						Стадия	Лист	Листов
							15	
Чертежи малых архитектурных форм и изделий								

№ П.П.	Наименование позиции	Изображение	Количество
1	Брусчатка «Кирпичик» 200.100.60 - белый		150,5 кв.м.
2	Бордюр тротуарный 1000.80.200 - белый		96 шт
3	Скамейка-диван парковый Темп-200 с спинкой, уличный из бетона с крошкой натурального камня. Серый мрамор/орех		4 шт
4	Урна Токио, уличная из бетона с крошкой натурального камня. Серый мрамор/орех 430*430*600 мм		4 шт
5	Фонарь чугунный, чугунное литье h - 1900 мм, E27 / E40, тип питания - подземный		10 шт
6	Стойка металлическая для фотографий из профильной трубы 20*20 мм с порошковой окраской в черный цвет		40 шт
7	Стелла информационная на металлическом каркасе с облицовкой гранитными плитами		1 шт
8	Арка входная с подсветкой. Металлический каркас, облицовка		1 шт

Дизайн проект сада «Им. 40-летия Октября» пгт. Кикнур						Стадия	Лист	Листов
Изм.	К.уч.	Лист.	№ док.	Подпись	Дата		16	
Ведомость материалов и готовых изделий								

