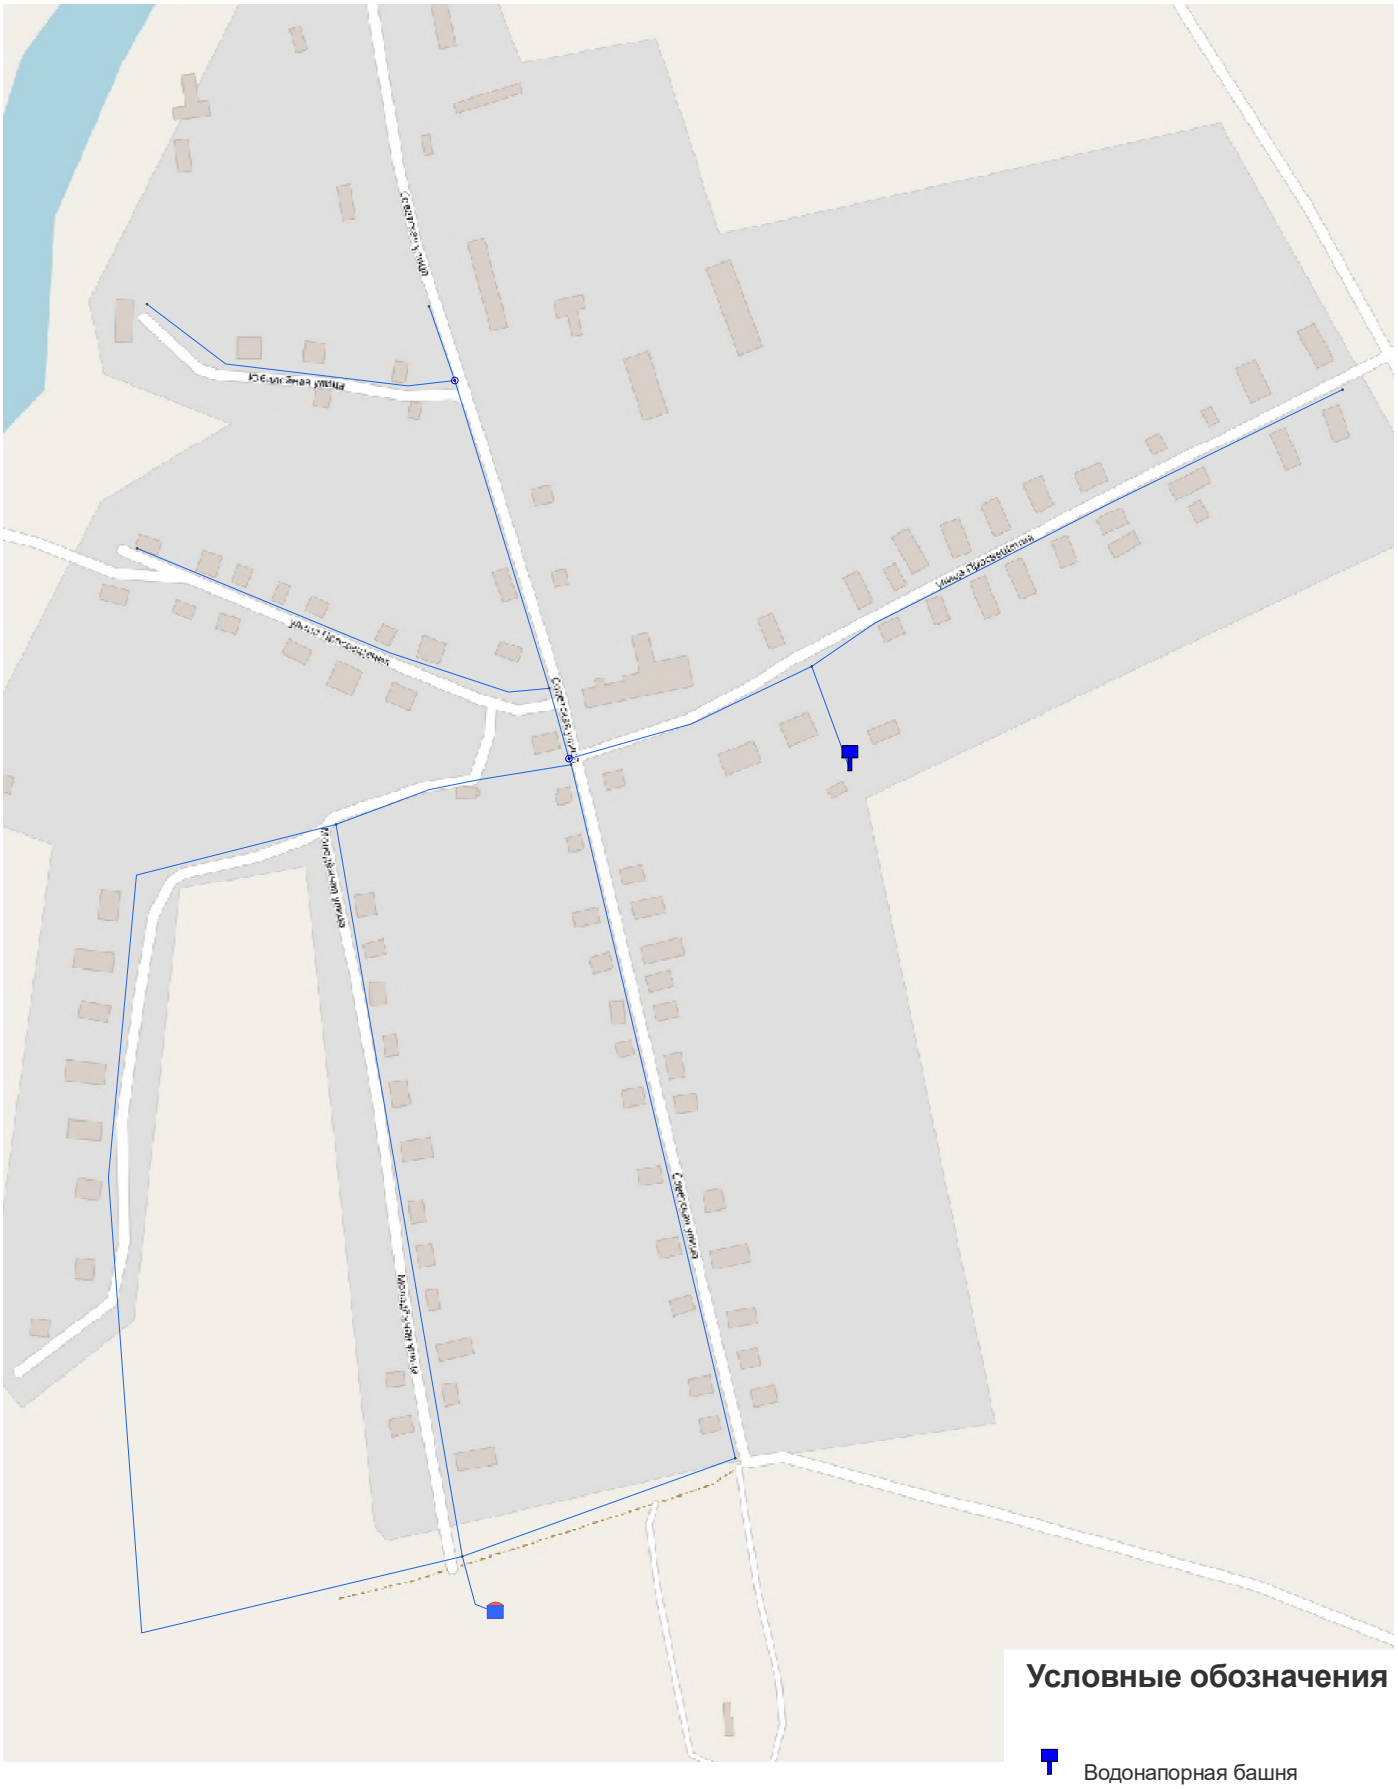Приложение 13 - Схема сетей водоснабжения с. Цекеево