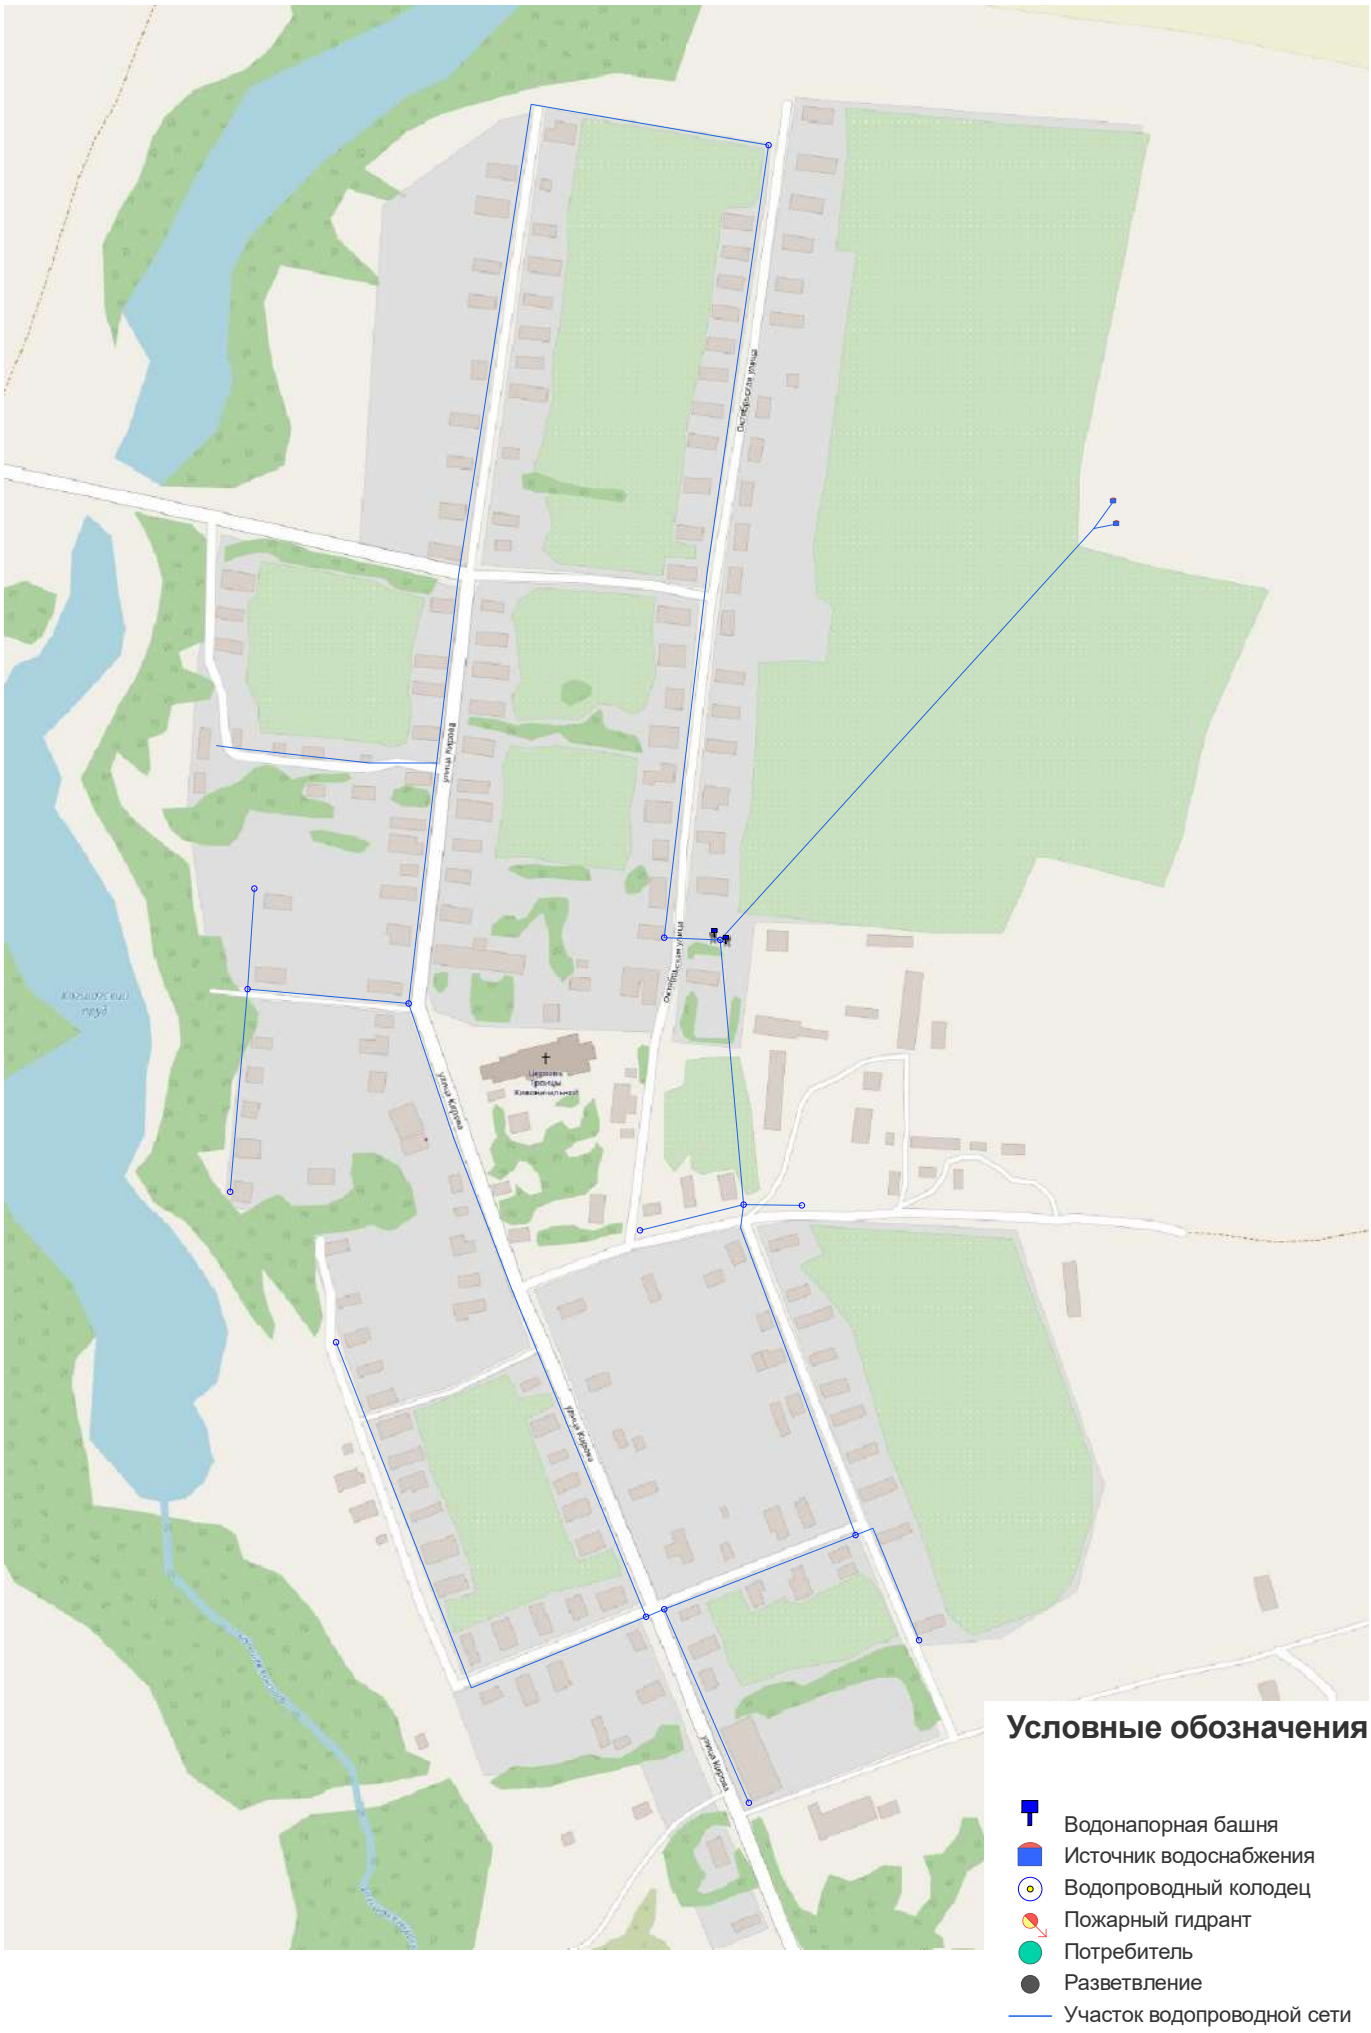Приложение 4 - Схема сетей водоснабжения д. Кокшага