


Приложение 5 - Схема сетей водоснабжения с. Потняк

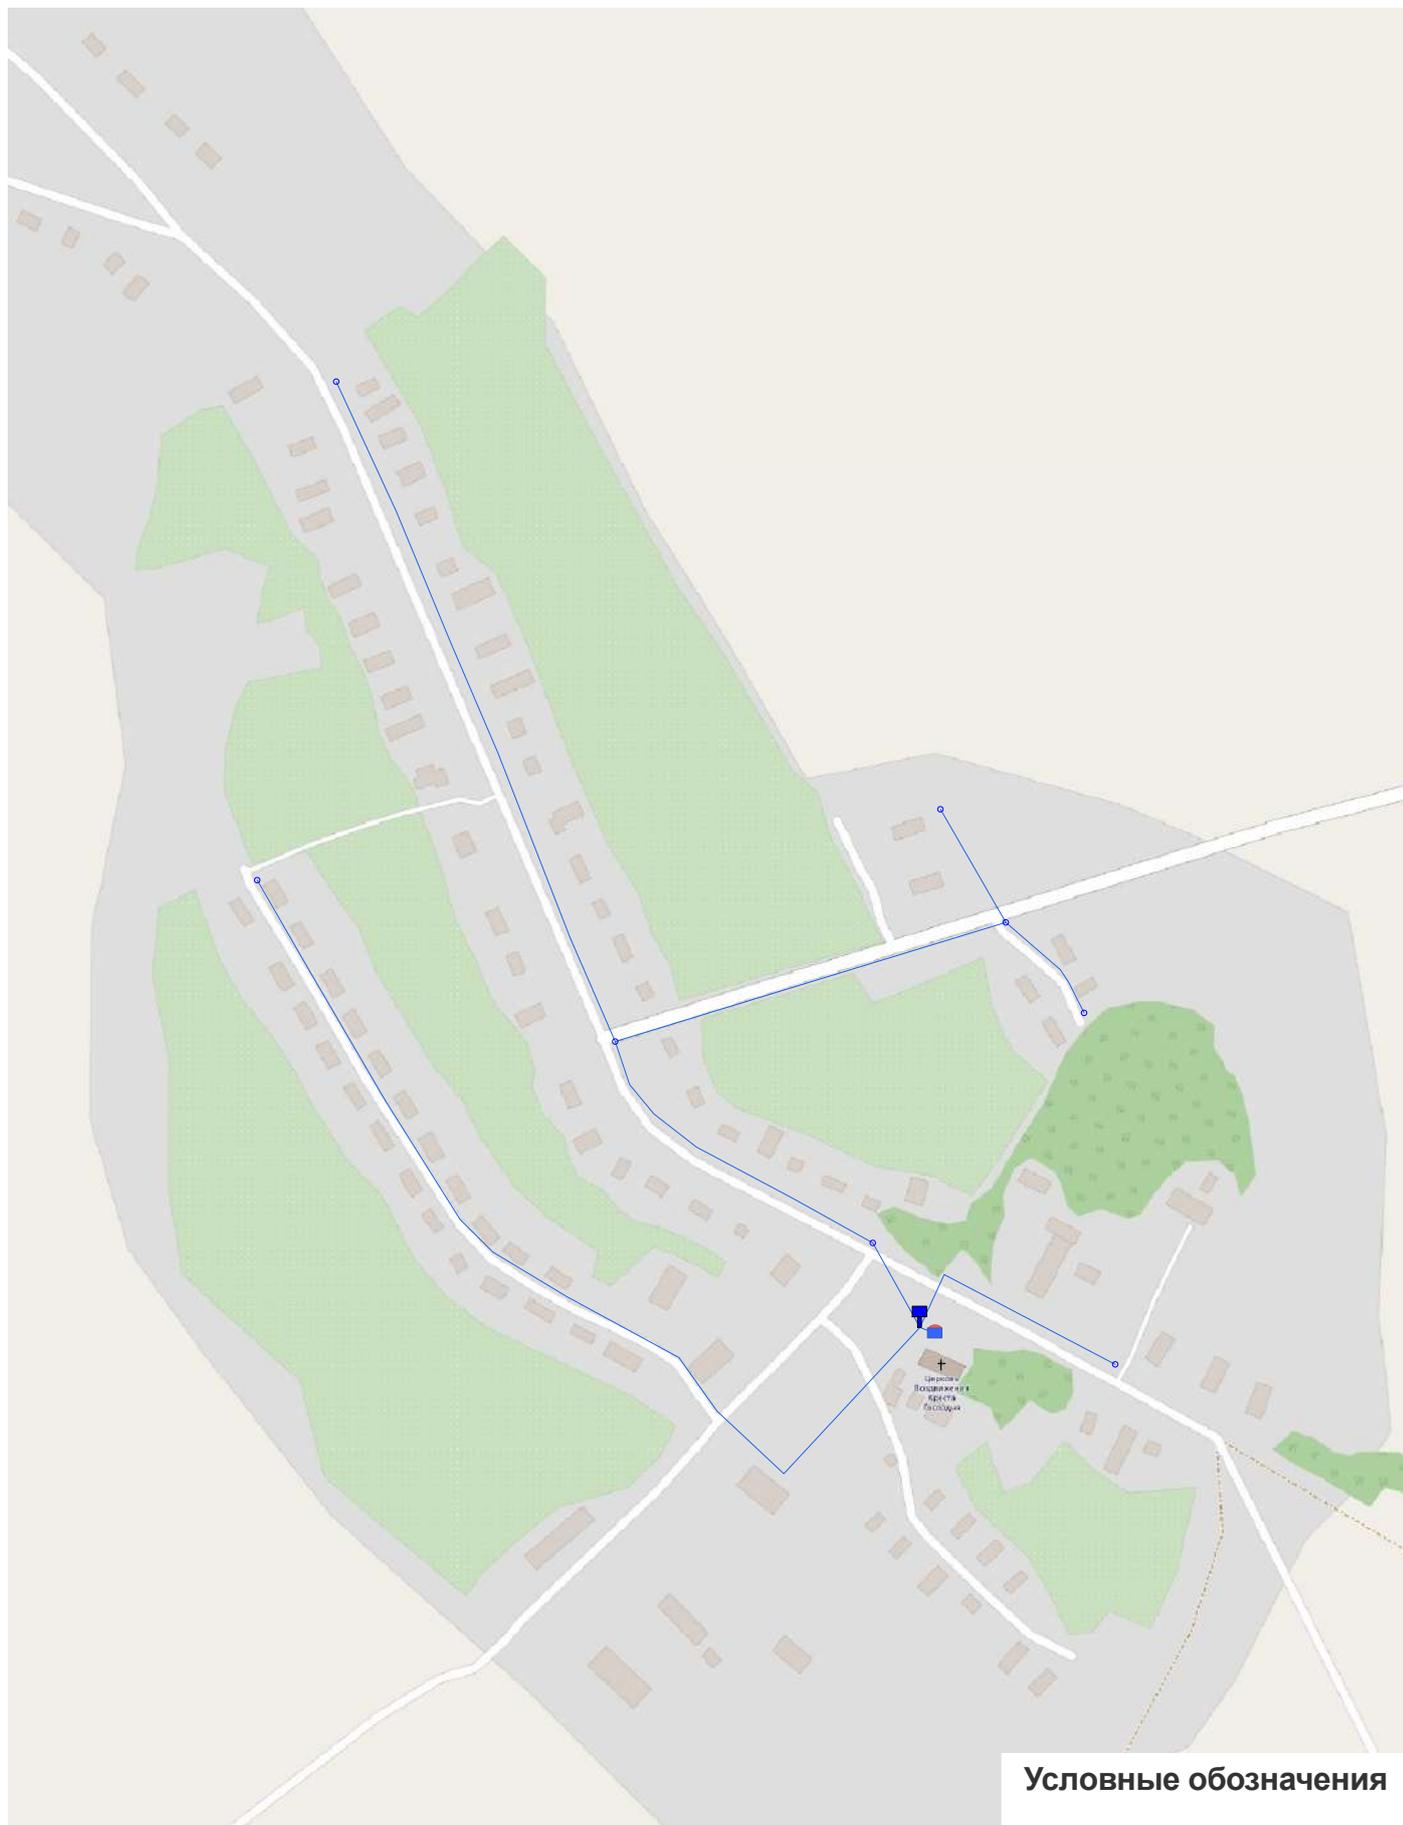

Условные обозначения

-  Водонапорная башня
-  Источник водоснабжения
-  Водопроводный колодец
-  Потребитель
-  Разветвление
-  Участок водопроводной сети