


Схема плана пгт Кикнур Кикнурского района
с указанием места размещения рекламной конструкции № 5
по адресу: пгт Кикнур ул. Советская
(район дома № 30)

Масштаб 1:2000

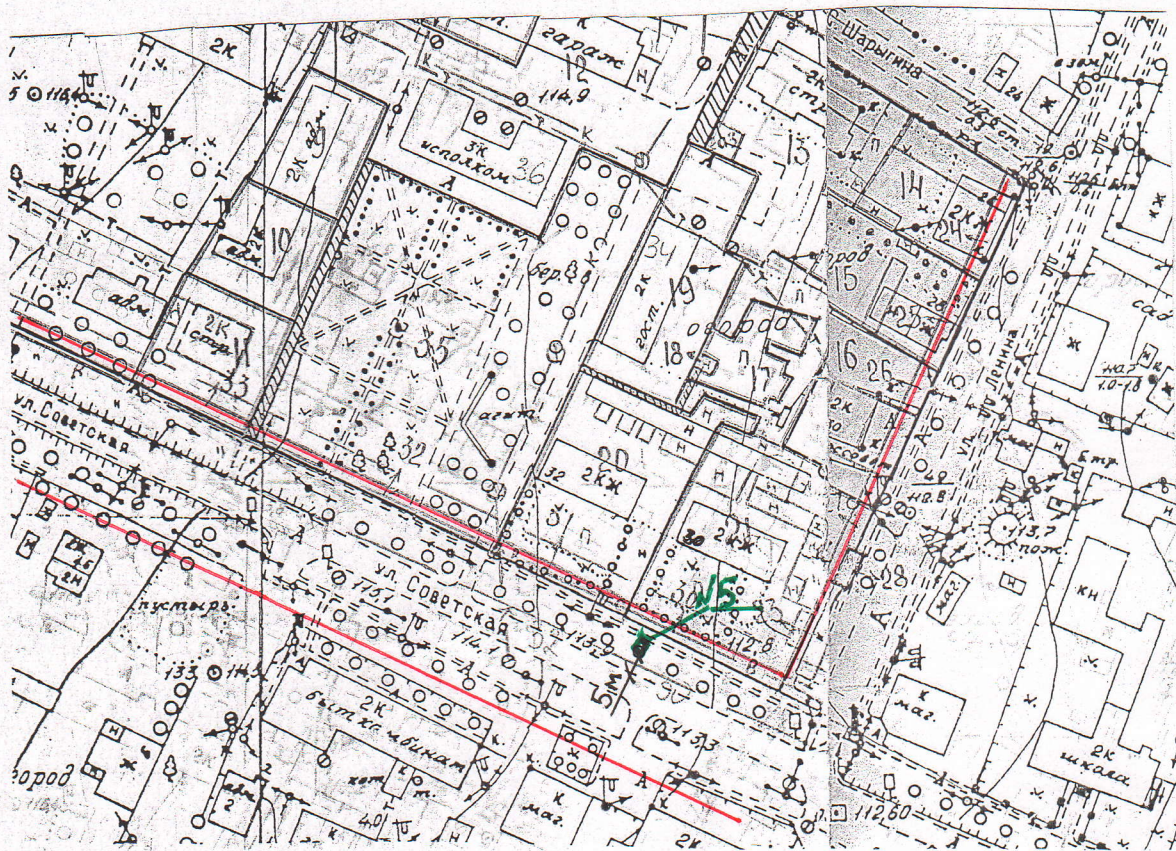


— - красная линия ул. Советская пгт Кикнур


 - место установки рекламной конструкции (плоский 2-х сторонний рекламный щит формата 6х3м)

— - - линейные кабельные сети

ПОДГОТОВЛЕНО:

Главный специалист – главный
архитектор отдела градостроительства,
архитектуры и жизнеобеспечения
администрации Кикнурского района

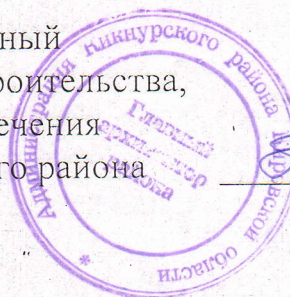

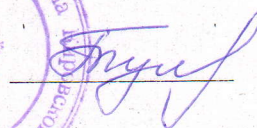

Т.А. Булычева

«20» июля 2016 года